

POW. DZIAŁKI
NR GEOD. 2244/30

SEGMENT NR 4A (WEWNĘTRZNY)

POW. UŻYTKOWA
SEGMENTU

101.03 m.²

184 m.²



PARTER

PIĘTRO 1

NR	POMIESZCZENIE	P. UŻYTK.
1	PRZEDSIONEK	2.27
2	POM. TECHNICZNE	2.71
3	W C	1.46
4	ANEKS WEJŚCIOWY	6.12
5	ANEKS KUCH. + JADALNIA	12.53
6	POKÓJ DZIENNY	25.25
7	SCHODY	2.54
8	WNEKA POD SCHODAMI	1.05
	POW. UŻYTK. PARTERU	53.93

NR	POMIESZCZENIE	P. UŻYTK.
11	KORYTARZ	3.38
12	SYPIALNIA 1- OSOBOWA	9.13
13	SYPIALNIA 2- OSOBOWA	14.57
14	SYPIALNIA 1- OSOBOWA	10.37
15	ŁAZIENKA	8.11
16	SCHODY	1.54
	POW. UŻYTK. 1 PIĘTRA	47.10
	POW. UŻYTK. SEGMENTU	101.03

0 1 m 2 m 3 m 5 m 7 m

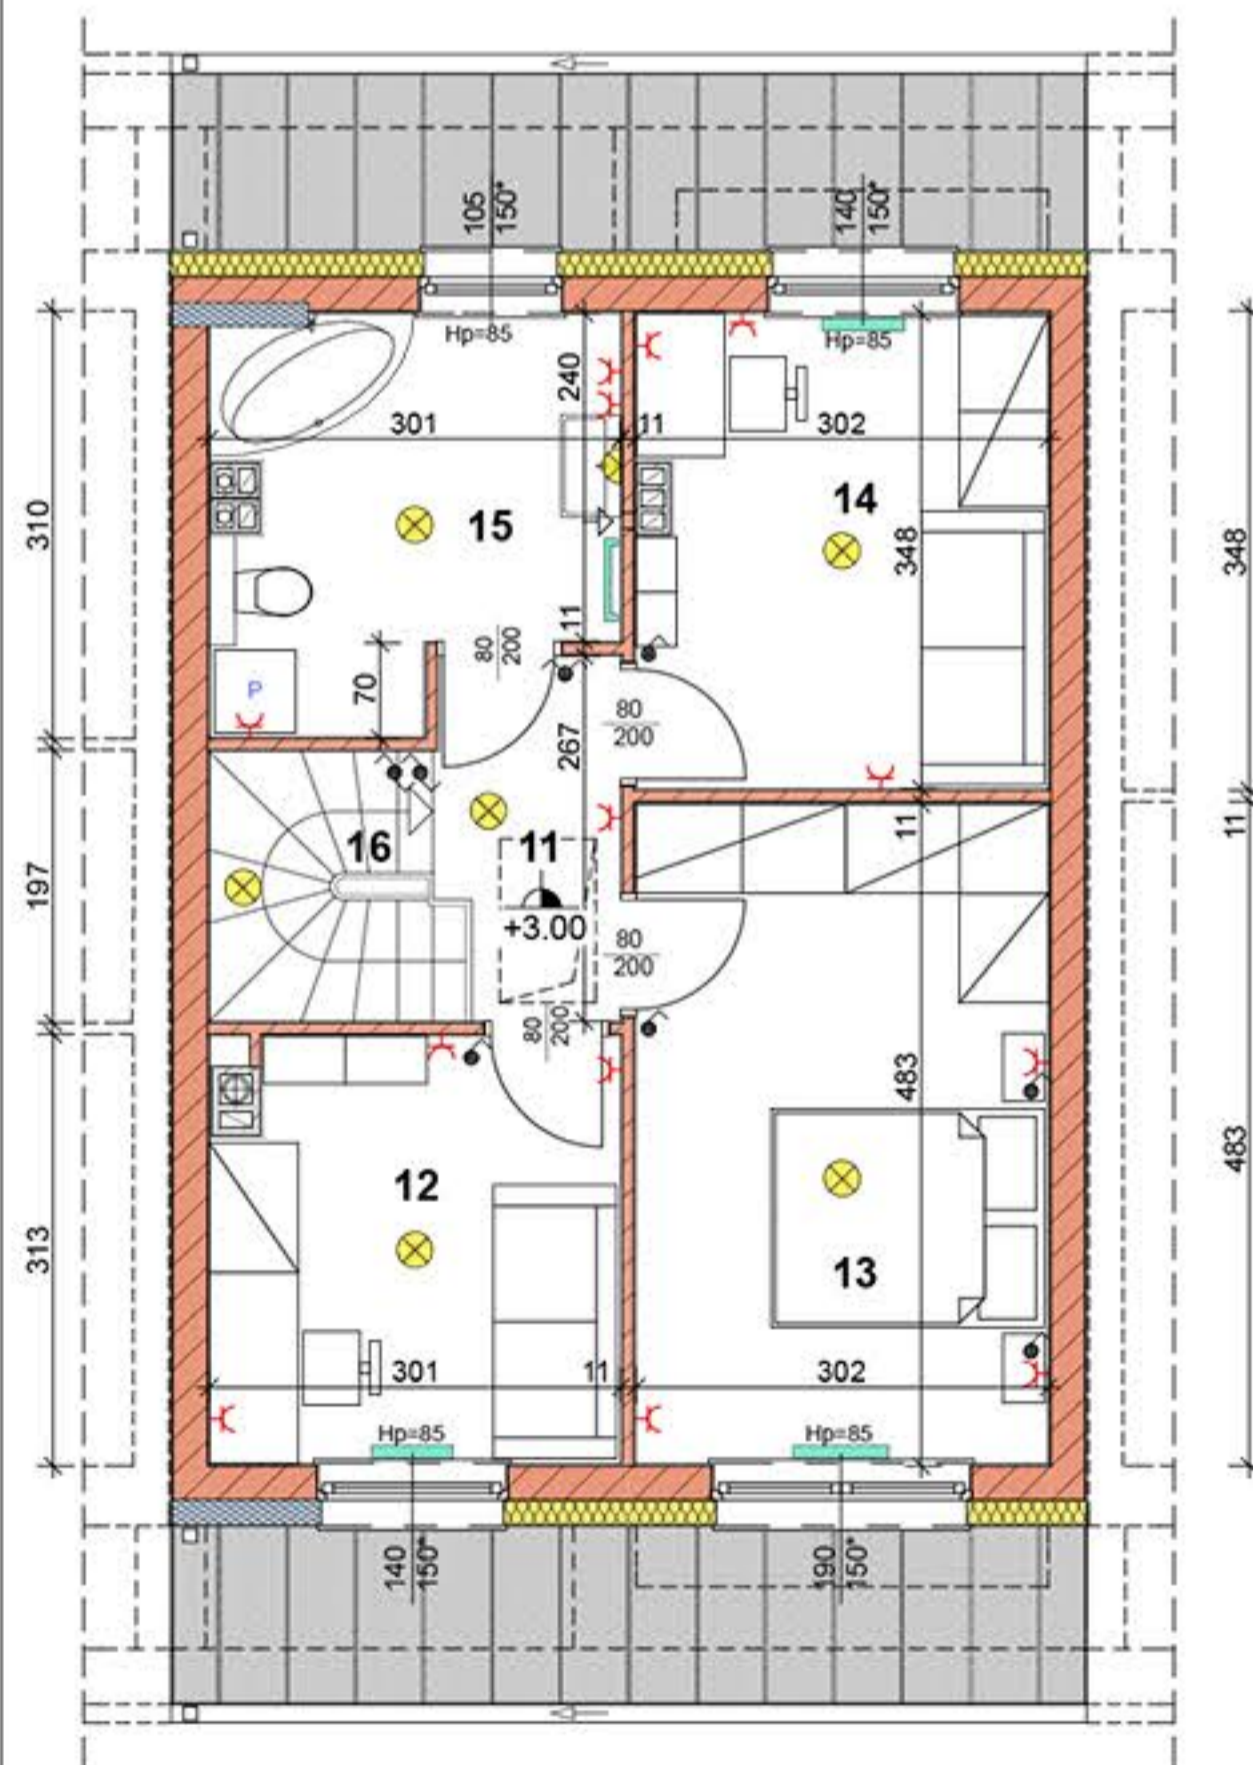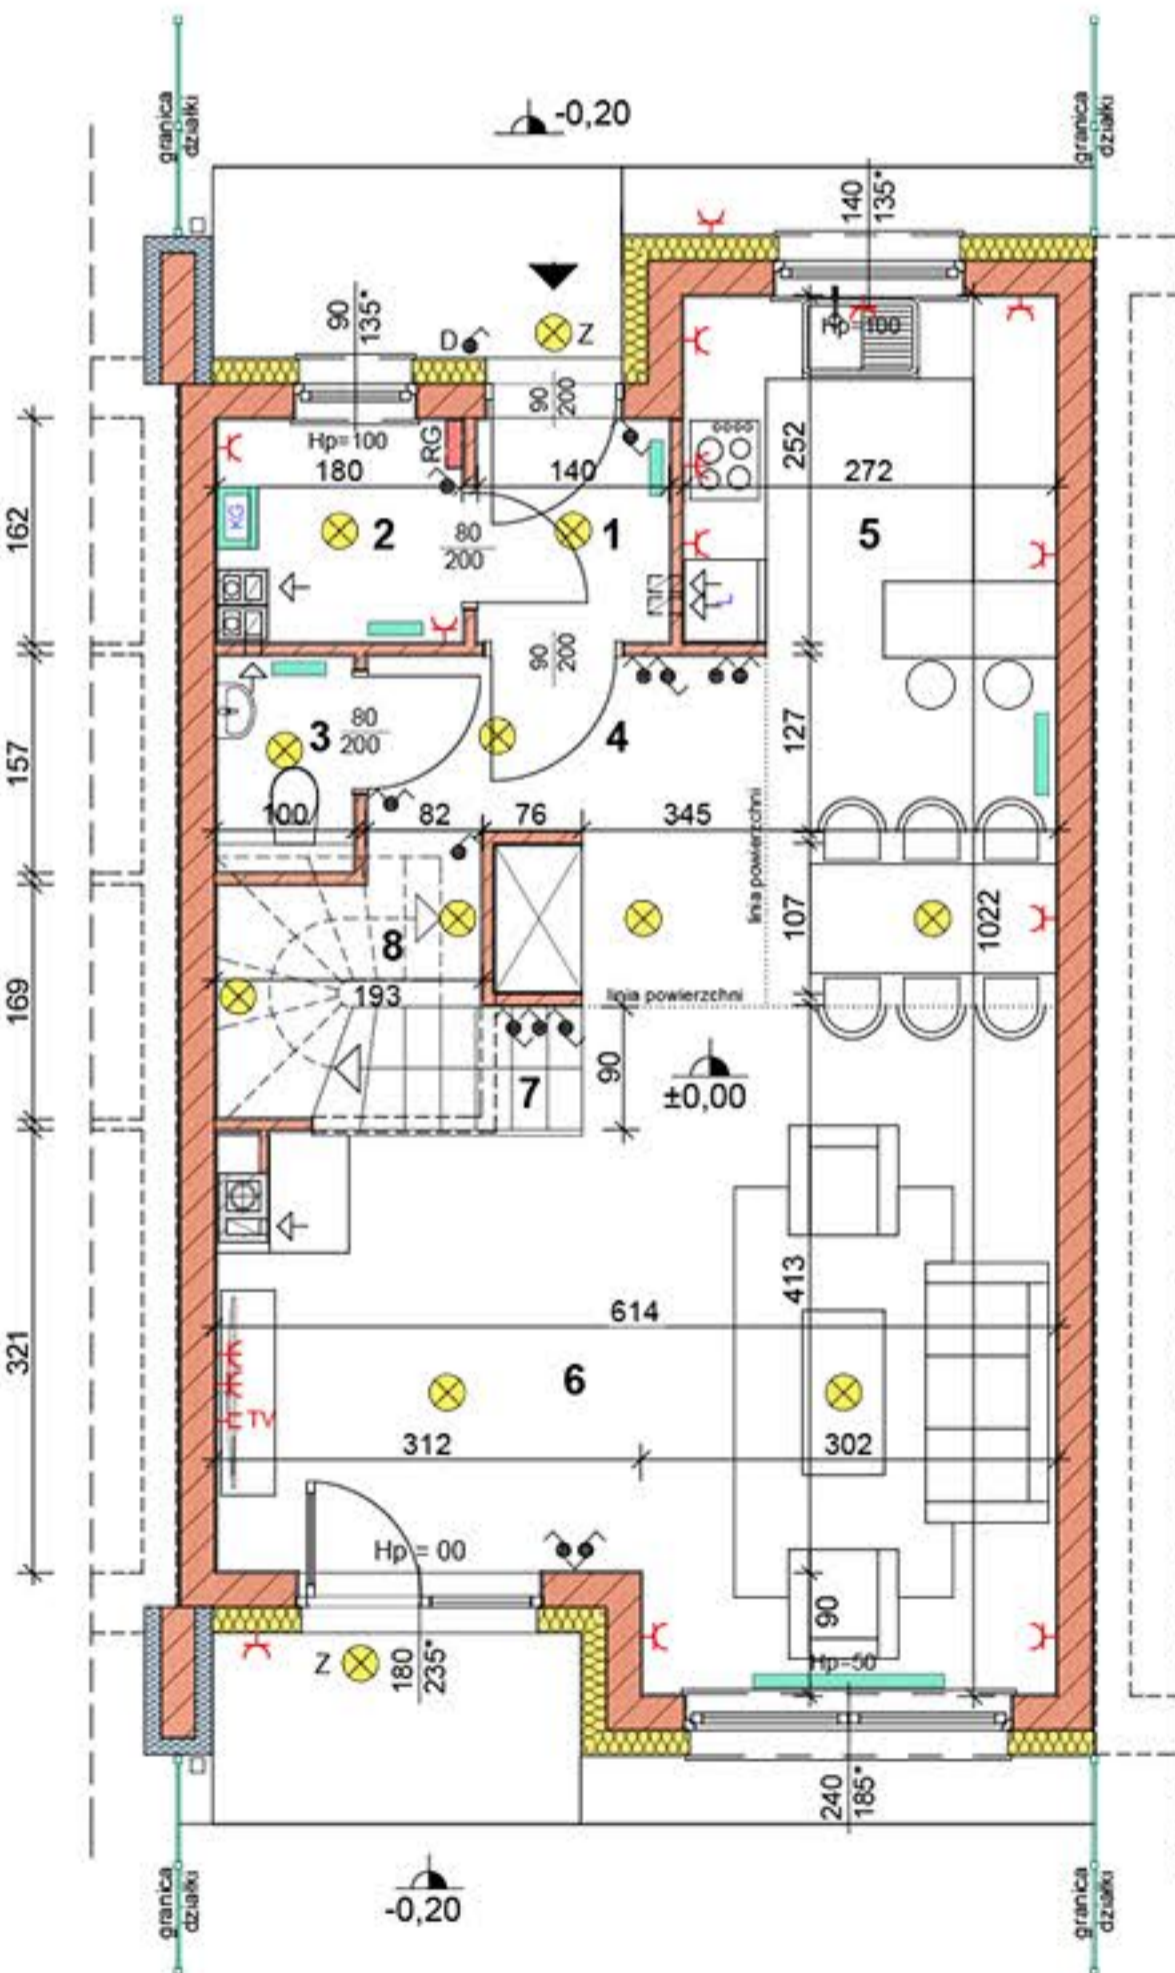

ARANŻACJA POMIESZCZEŃ I WIDOKI 3D MAJĄ WYŁĄCZNIE CHARAKTER POGLĄDOWY

INSTALACJE SANITARNE

- KOCIOŁ GAZOWY
- GRZEJNIK
- GRZEJNIK ŁAZIENKOWY

INSTALACJE ELEKTRYCZNE


- ROZDZIELNIA GŁÓWNA
- WŁĄCZNIKI (D - domofon)

- PUNKT ŚWIETLNY
- PUNKT ŚWIET. z czujnikiem ruchu
- PUNKT ŚWIETLNY ŚCIENNY

- GNIAZDO
- GNIAZDO zasilające PIEC
- GNIAZDO TV



← PARTER
PIĘTRO 1
↓

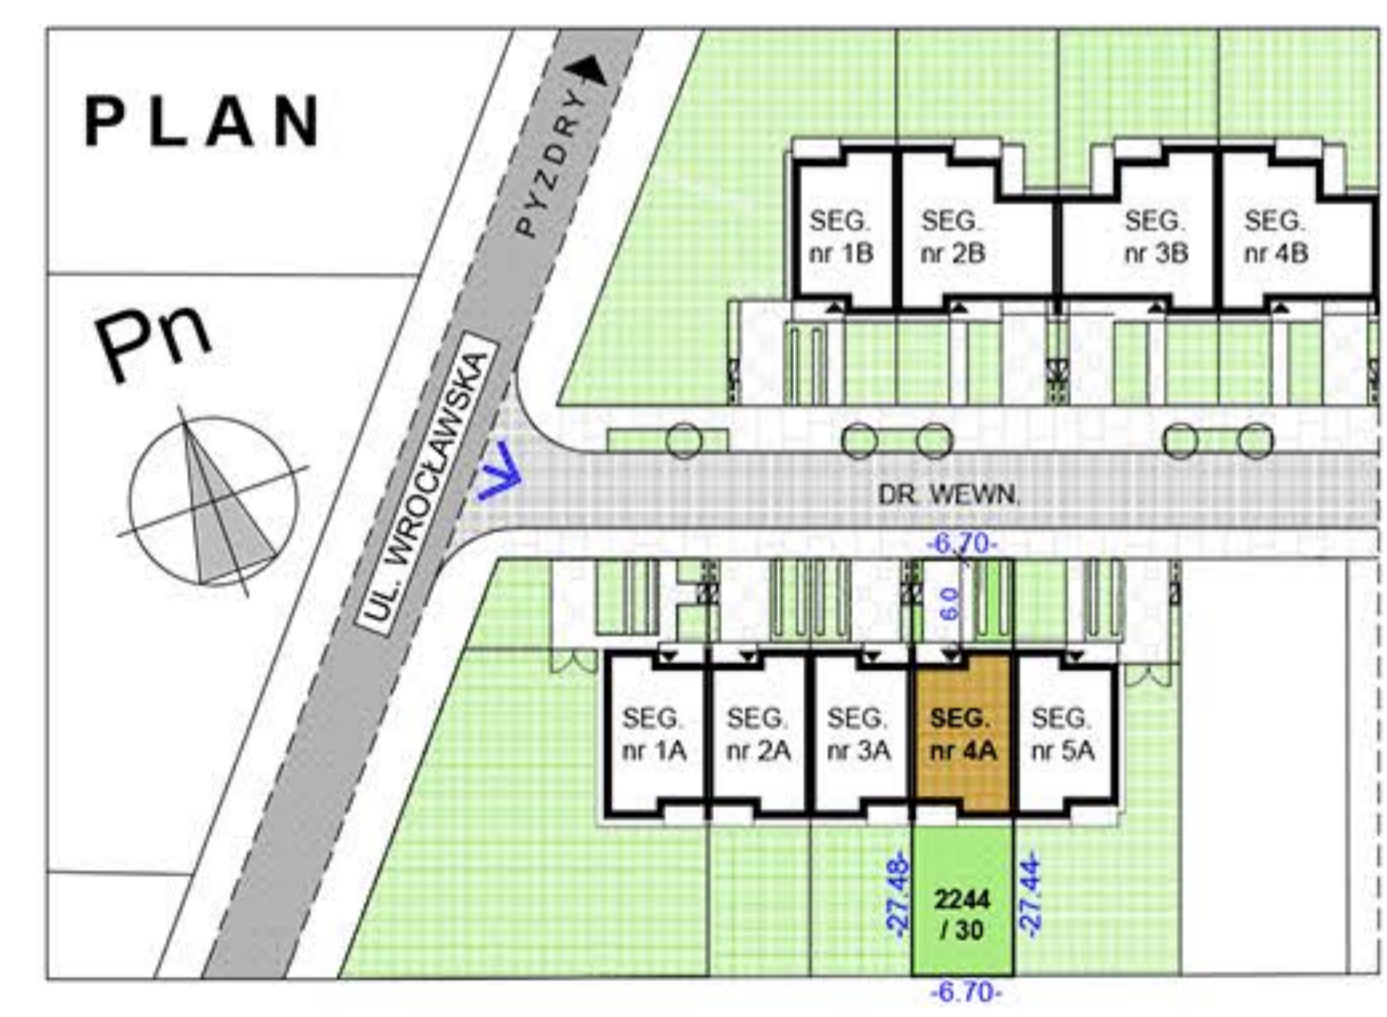

APARTON GRUPA DEWELOPERSKA SP. Z O.O. SP. K.
 UL. WARSZAWSKA 13/6, 62-300 WRZEŚNIA
 e-mail: biuro @apartgd.pl; tel.: 799 153 607; strona: www.apartgd.pl

