


# SCHEMAT USYTUOWANIA MIEJSC POSTOJOWYCH NA CZĘŚCI WSPÓLNEJ



## BUDYNEK NR 1 KONDYGNACJA PODZIEMNA

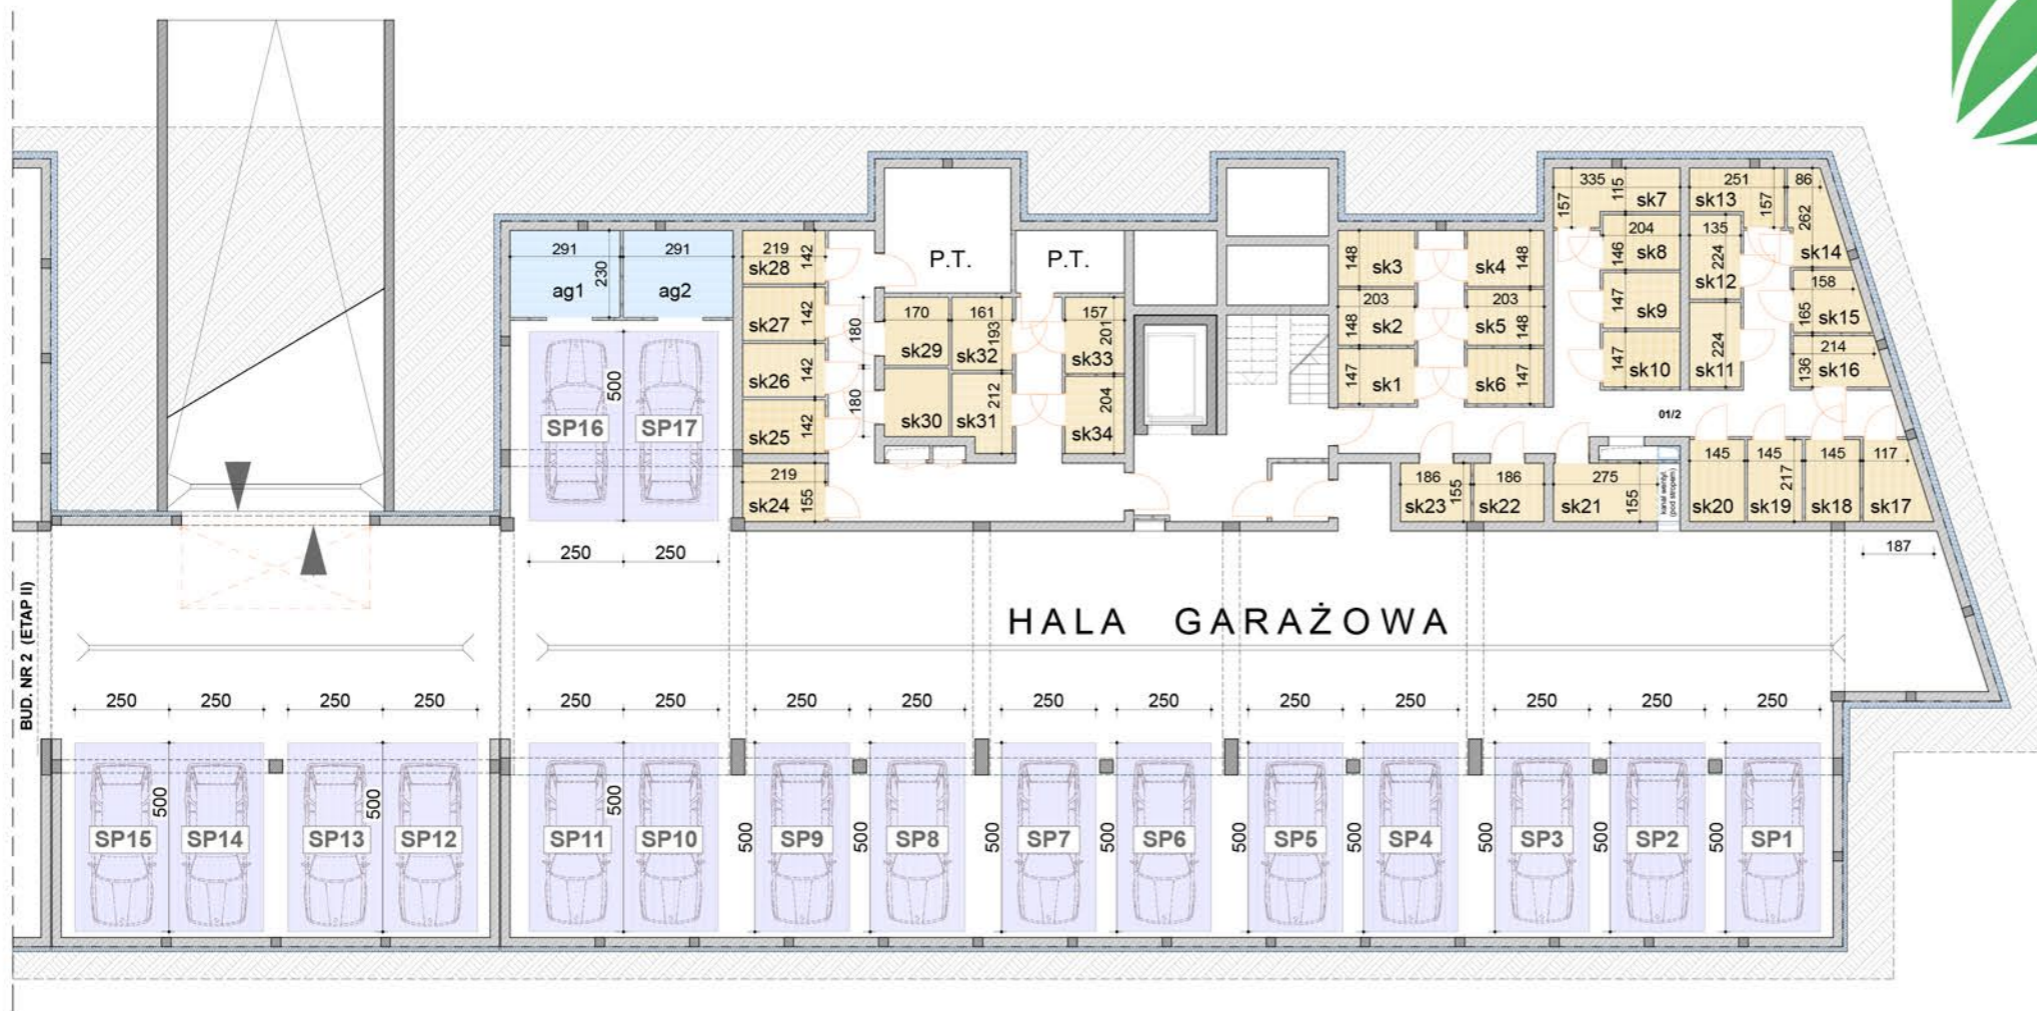

### STANOWISKA POSTOJOWE W HALI GARAŻOWEJ

NUMER STANOWISKA	POWIERZCHNIA (M. <sup>2</sup> )	NR ST.	POW. (M. <sup>2</sup> )
SP1	12.5	SP10	12.5
SP2	12.5	SP11	12.5
SP3	12.5	SP12	12.5
SP4	12.5	SP13	12.5
SP5	12.5	SP14	12.5
SP6	12.5	SP15	12.5
SP7	12.5	SP16	12.5 + aneks garaż. 6.69
SP8	12.5	SP17	12.5 + aneks garaż. 6.69
SP9	12.5		

