



**KONDYGNACJA: PARTER  
GARAŻE I KOMÓRKI LOKATORSKIE**

NR	POMIESZCZENIE	POW. [m2]
B.G.0/01	GARAŻ (6 STANOWISK)	129,61
B.G.0/02	GARAŻ (4 STANOWISKA)	57,07
B.G.0/03	GARAŻ (2 STANOWISKA)	41,4
B.G.0/04	GARAŻ (2 STANOWISKA)	34,58
B.G.0/05	GARAŻ (1 STANOWISKO)	21,77
B.G.0/06	GARAŻ (2 STANOWISKA)	30,98

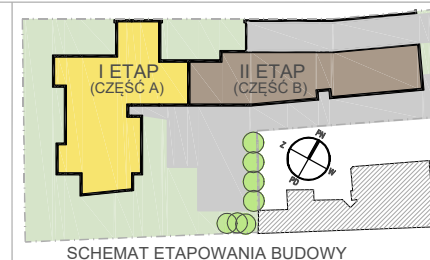

0 2 4

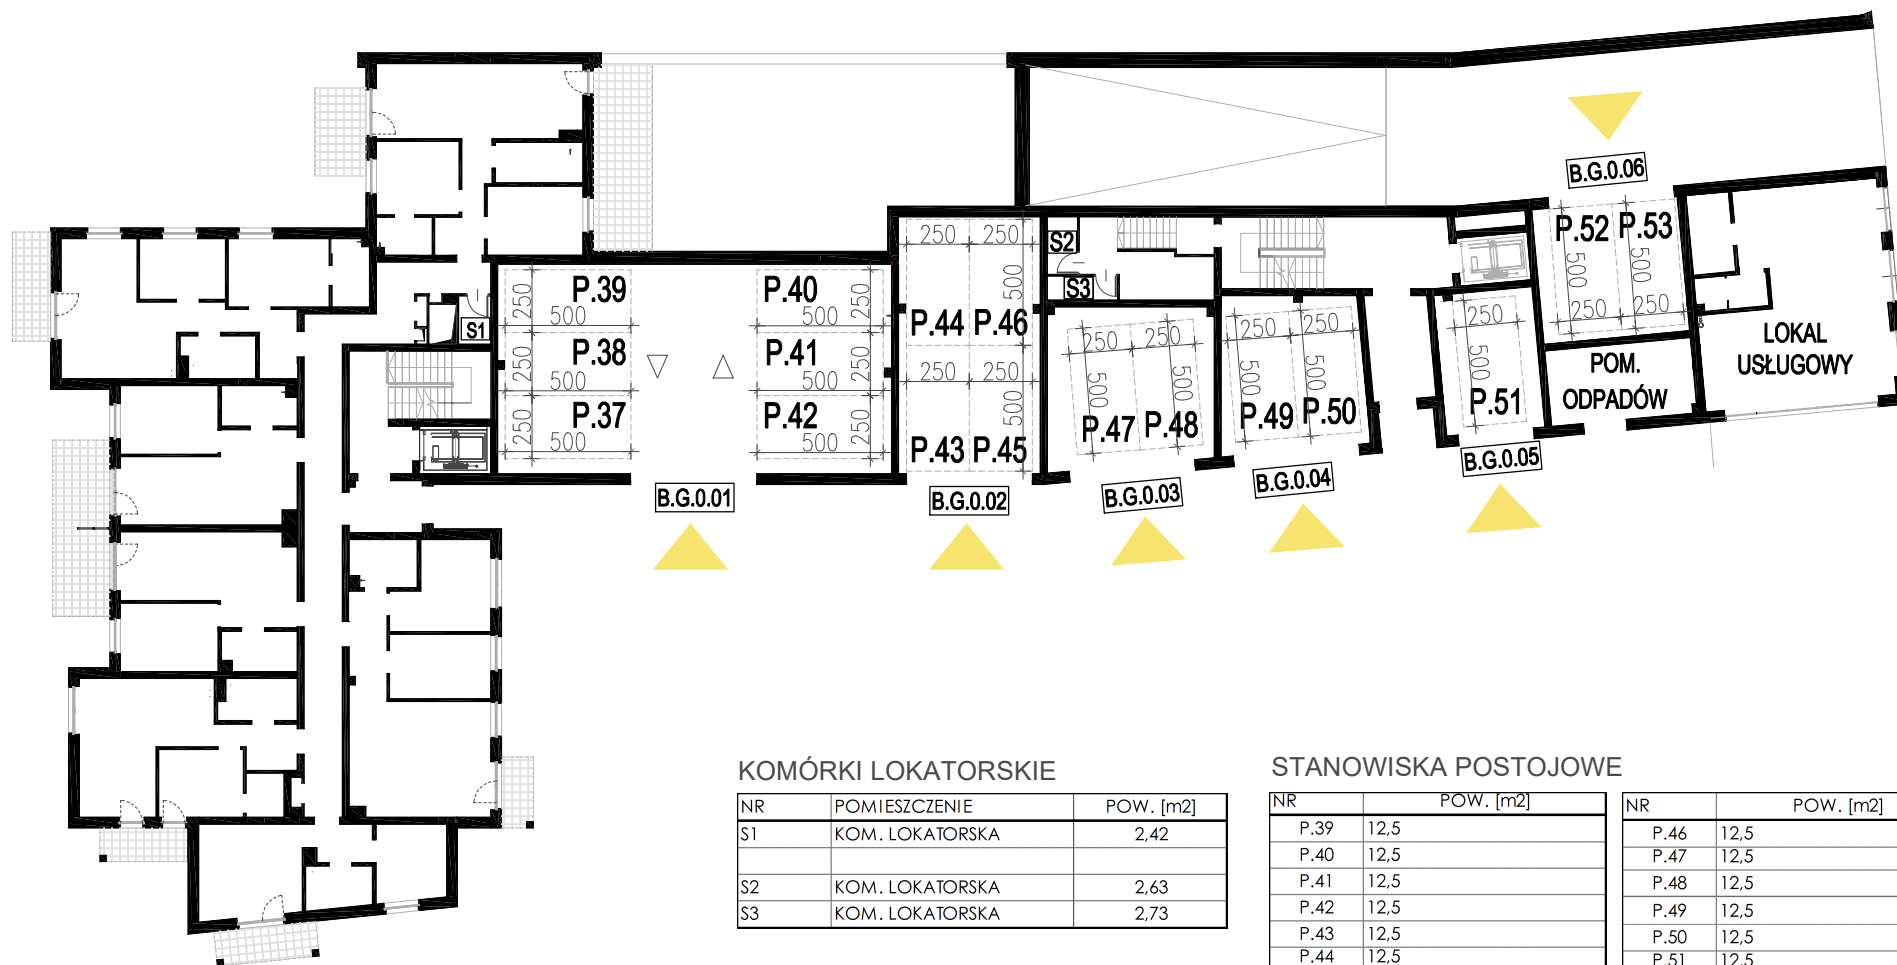

**KOMÓRKI LOKATORSKIE**

NR	POMIESZCZENIE	POW. [m2]
S1	KOM. LOKATORSKA	2,42
S2	KOM. LOKATORSKA	2,63
S3	KOM. LOKATORSKA	2,73

**STANOWISKA POSTOJOWE**

NR	POW. [m2]
P.39	12,5
P.40	12,5
P.41	12,5
P.42	12,5
P.43	12,5
P.44	12,5
P.45	12,5

NR	POW. [m2]
P.46	12,5
P.47	12,5
P.48	12,5
P.49	12,5
P.50	12,5
P.51	12,5
P.52	12,5
P.53	12,5