


KOMÓRKI LOKATORSKIE

PARTER

NR	POMIESZCZENIE	POW. [m2]
S1	KOM. LOKATORSKA	2,42
S2	KOM. LOKATORSKA	2,63
S3	KOM. LOKATORSKA	2,73

1 PIĘTRO



NR	POMIESZCZENIE	POW. [m2]
S4	KOM. LOKATORSKA	2,48
S5	KOM. LOKATORSKA	6,98
S6	KOM. LOKATORSKA	5,5
S7	KOM. LOKATORSKA	3,04
S8	KOM. LOKATORSKA	4,32
S9	KOM. LOKATORSKA	2,99
S10	KOM. LOKATORSKA	4,32
S11	KOM. LOKATORSKA	2,99
S12	KOM. LOKATORSKA	5,77
S13	KOM. LOKATORSKA	2,91

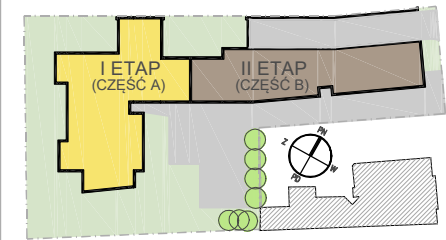

SCHEMAT ETAPOWANIA BUDOWY




PARTER

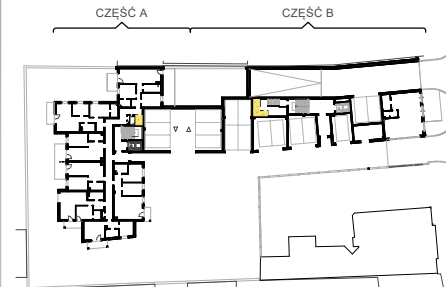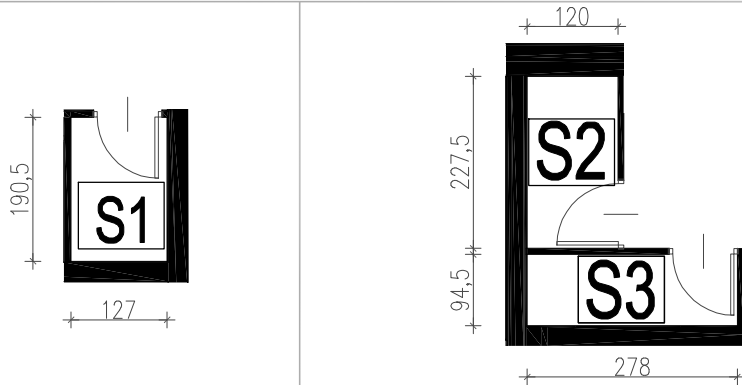

SCHEMAT LOKALIZACJI KOMÓREK LOKATORSKICH NA KONDYGNACJI

1 PIĘTRO

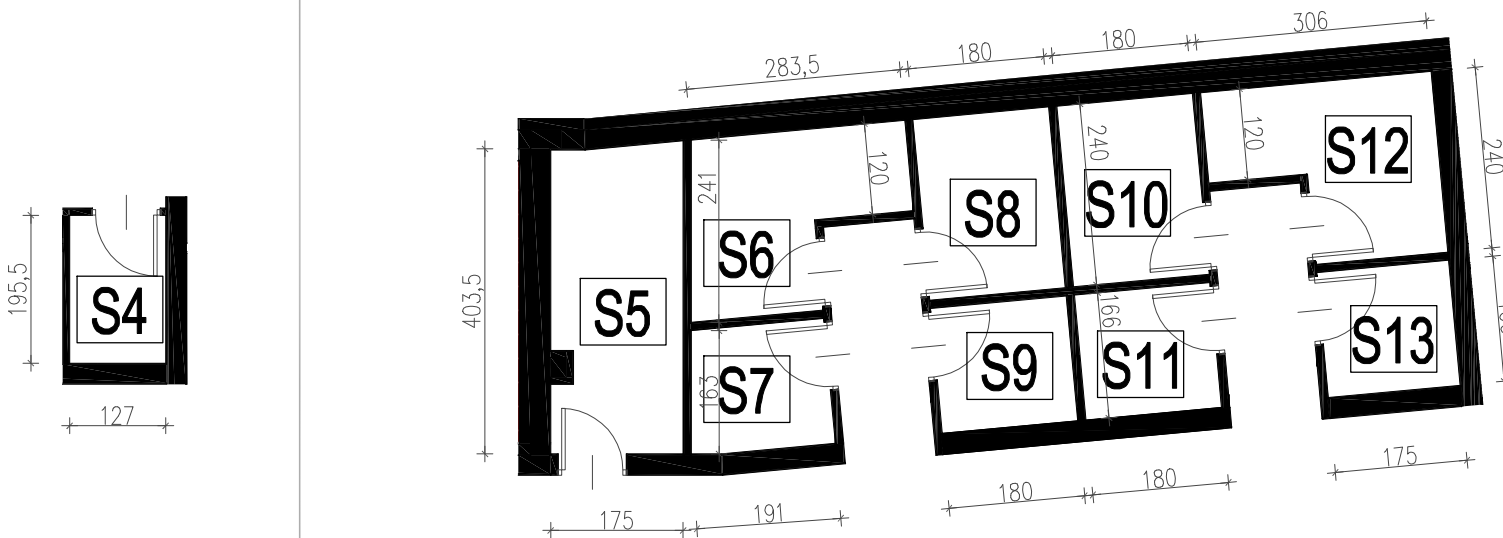

SCHEMAT LOKALIZACJI KOMÓREK LOKATORSKICH NA KONDYGNACJI