

POWIERZCHNIE KOMÓREK LOKATORSKICH:

PARTER - Powierzchnia użytkowa:

Lp.	Nr pom.	Nazwa pom.	Posadzka	Powierzchnia
1.	K.01	KOM.LOK.	PD	2,04 m ²
2.	K.02	KOM.LOK.	PD	1,99 m ²
3.	K.03	KOM.LOK.	PD	2,04 m ²
SUMA:				6,07 m ²

POWIERZCHNIE KOMÓREK LOKATORSKICH:

1 PIĘTRO - Powierzchnia użytkowa:

Lp.	Nr pom.	Nazwa pom.	Posadzka	Powierzchnia
1.	K.04	KOM.LOK.	PD	2,04 m ²
2.	K.05	KOM.LOK.	PD	1,99 m ²
3.	K.06	KOM.LOK.	PD	2,04 m ²
SUMA:				6,07 m ²

POWIERZCHNIE KOMÓREK LOKATORSKICH:

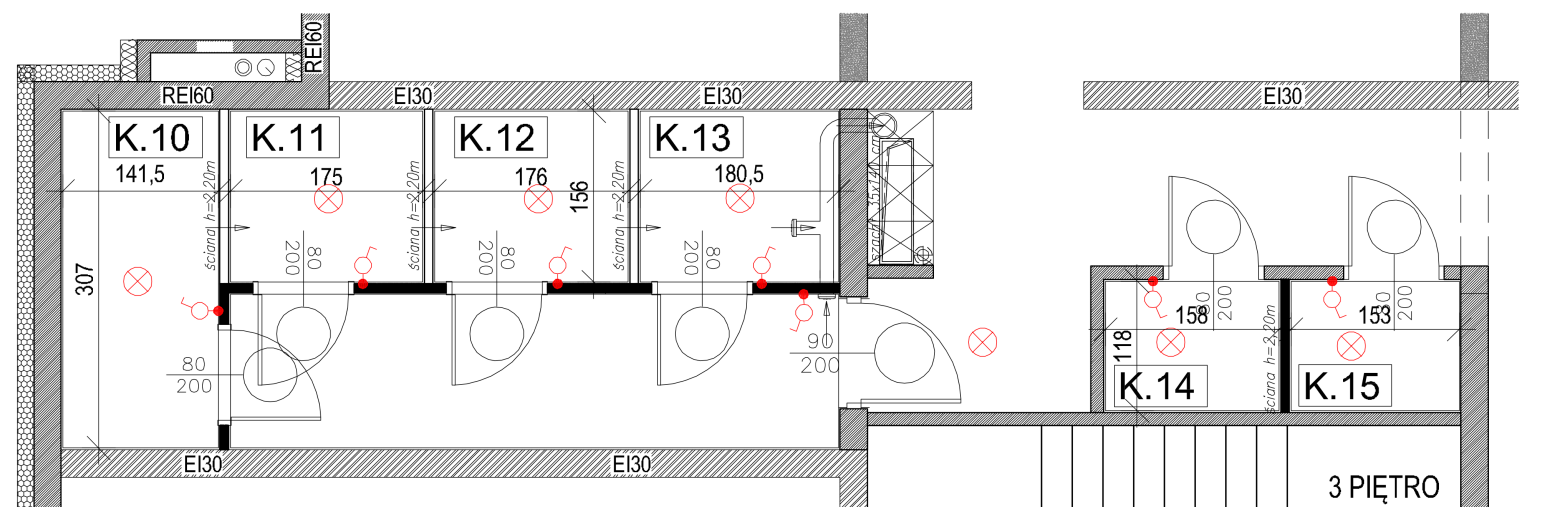
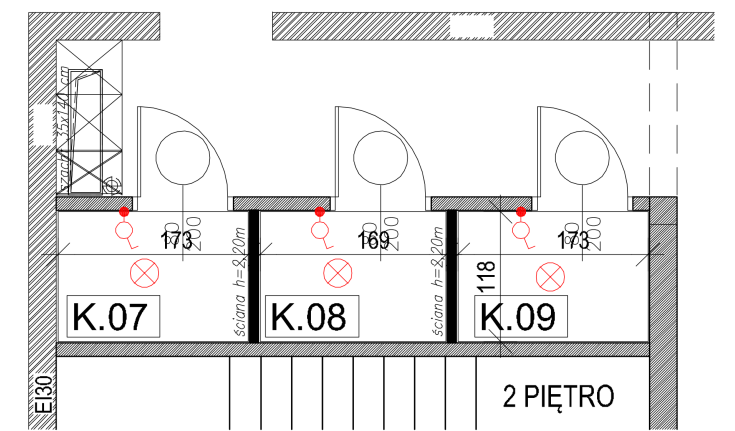
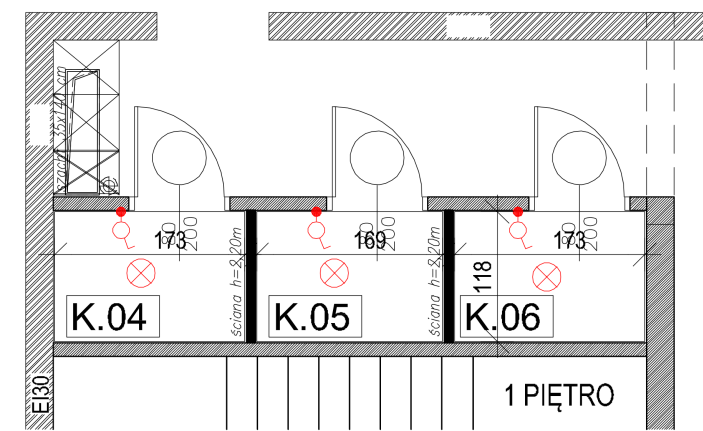
2 PIĘTRO - Powierzchnia użytkowa:

Lp.	Nr pom.	Nazwa pom.	Posadzka	Powierzchnia
1.	K.07	KOM.LOK.	PD	2,04 m ²
2.	K.08	KOM.LOK.	PD	1,99 m ²
3.	K.09	KOM.LOK.	PD	2,04 m ²
SUMA:				6,07 m ²




POWIERZCHNIE KOMÓREK LOKATORSKICH:

3 PIĘTRO - Powierzchnia użytkowa:

Lp.	Nr pom.	Nazwa pom.	Posadzka	Powierzchnia
1.	K.10	KOM.LOK.	PD	4,34 m ²
2.	K.11	KOM.LOK.	PD	2,73 m ²
3.	K.12	KOM.LOK.	PD	2,74 m ²
4.	K.13	KOM.LOK.	PD	2,81 m ²
5.	K.14	KOM.LOK.	PD	1,86 m ²
6.	K.15	KOM.LOK.	PD	1,81 m ²
SUMA:				16,29 m ²



MINIATURA OSIEDLA

	tablica bezpiecznikowa
	punkt świetlny sufitowy
	łącznik pojedynczy