
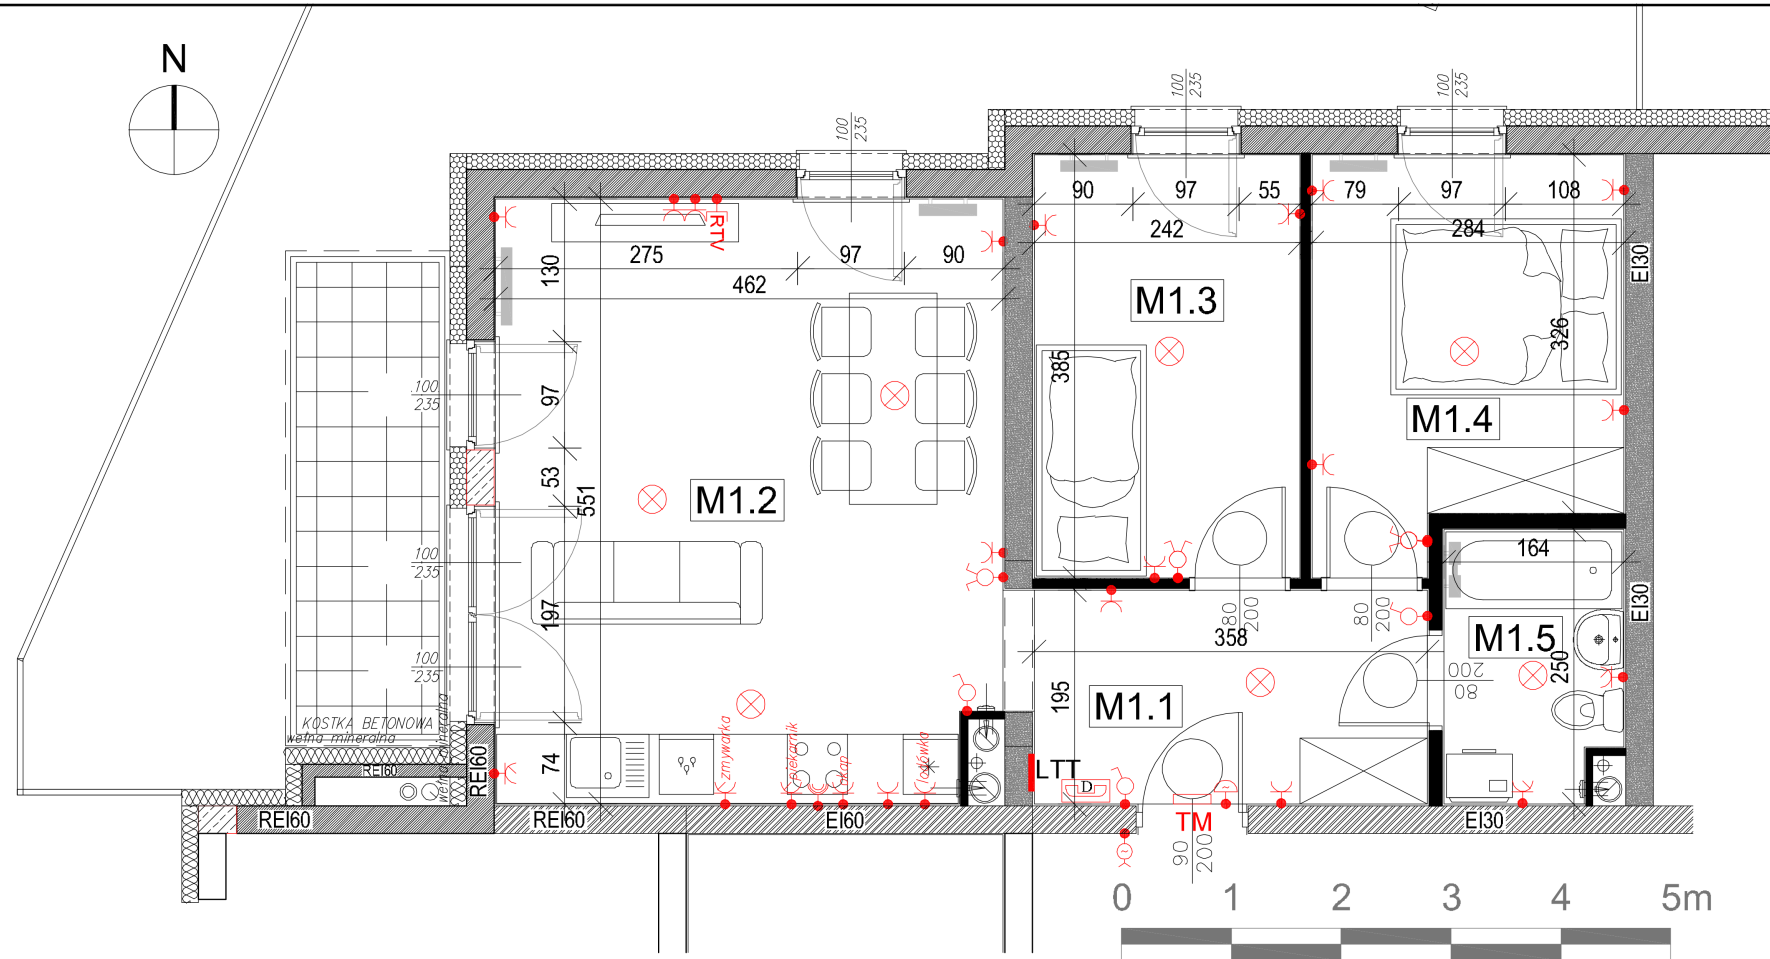



BUDYNEK E
PARTER
LOKAL: M1

MIESZKANIE 3-POKOJOWE
POW. UŻYTKOWA: 55,20 m²
powierzchnia dodatkowa: ogródek 45 m²

MINIATURA OSIEDLA

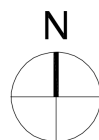

TM	tablica bezpiecznikowa
⊗	punkt świetlny sufitowy
●	łącznik pojedynczy
●●	łącznik podwójny
●⊕	gniazdo 230V
●⊕⊕	gniazdo 230V z klapką
●⊕⊕⊕	siła 400V
●⊕⊕⊕⊕	przycisk dzwonek
●⊕⊕⊕⊕⊕	dzwonek
⊕⊕⊕⊕⊕	słuchawka domofonu
LTT	lokatorska tabl. teletech.
●-RTV	gniazdo RTV

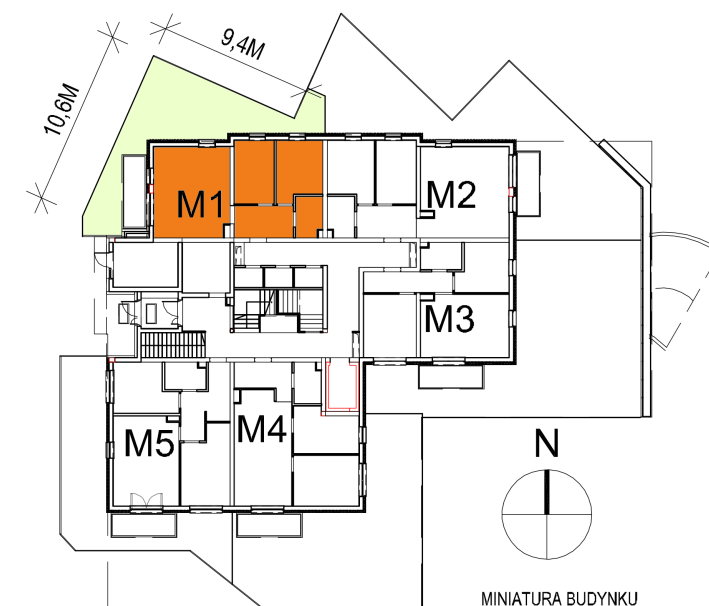

MINIATURA BUDYNKU

ZESTAWIENIE POWIERZCHNI:

Mieszkanie M1 - Powierzchnia użytkowa:				
Lp.	Nr pom.	Nazwa Pomieszczenia	Posadzka	Powierzchnia
1.	M1.1	PRZEDPOKÓJ	PD	6,98 m ²
2.	M1.2	POKÓJ Z ANEKSEM KUCHENNYM	PD	25,12 m ²
3.	M1.3	POKÓJ	PD	9,32 m ²
4.	M1.4	POKÓJ	PD	9,87 m ²
5.	M1.5	ŁAZIENKA	PD	3,91 m ²
SUMA:				55,20 m ²