



**BUDYNEK E**  
2 PIĘTRO  
LOKAL: M12


MIESZKANIE 3-POKOJOWE  
POW. UŻYTKOWA: 55,20 m<sup>2</sup>  
powierzchnia dodatkowa: balkon 6,75 m<sup>2</sup>

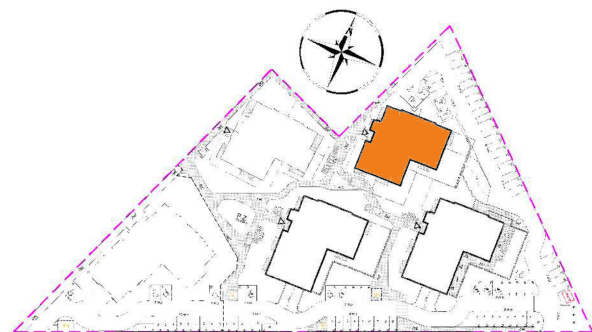

MINIATURA OSIEDLA

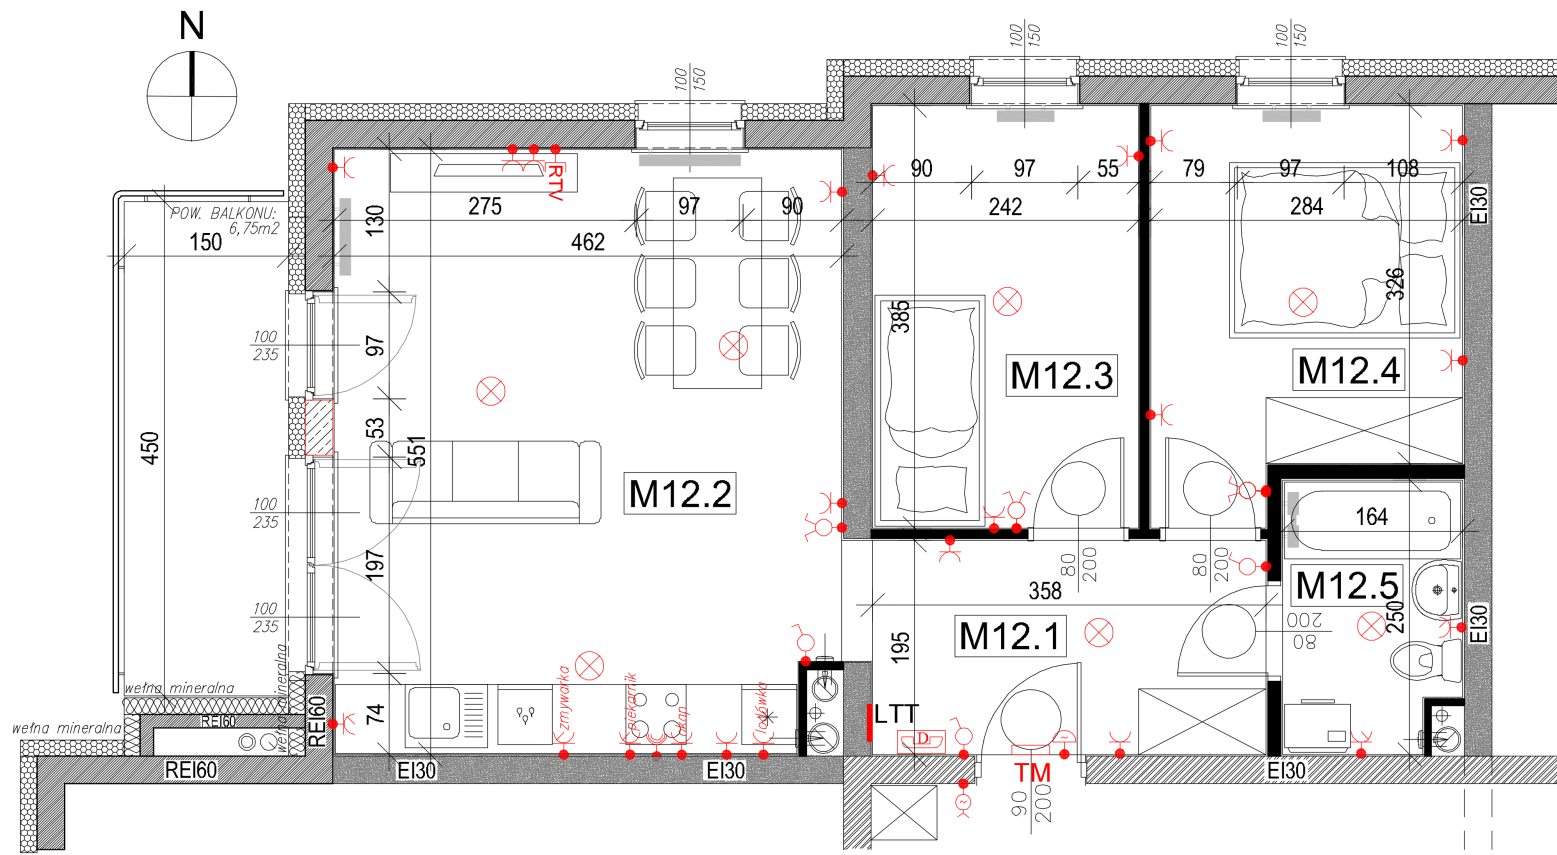

- TM tablica bezpiecznikowa
- punkt świetlny sufitowy
- łącznik pojedynczy
- łącznik podwójny
- gniazdo 230V
- gniazdo 230V z kłapką
- siła 400V
- przycisk dzwonka
- dzwonek
- słuchawka domofonu
- LTT lokatorska tabl. teletech.
- gniazdo RTV

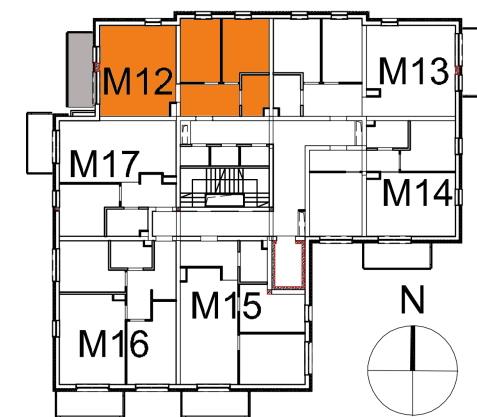

MINIATURA BUDYNKU

**ZESTAWIENIE POWIERZCHNI:**

Mieszkanie M12 - Powierzchnia użytkowa:

Lp.	Nr pom.	Nazwa Pomieszczenia	Posadzka	Powierzchnia	
1.	M12.1	PRZEDPOKÓJ	PD	6,98	m <sup>2</sup>
2.	M12.2	POKÓJ Z ANEKSEM KUCHENNYM	PD	25,12	m <sup>2</sup>
3.	M12.3	POKÓJ	PD	9,32	m <sup>2</sup>
4.	M12.4	POKÓJ	PD	9,87	m <sup>2</sup>
5.	M12.5	ŁAZIENKA	PD	3,91	m <sup>2</sup>
	SUMA:			55,20	m <sup>2</sup>

PD - posadzka w stanie deweloperskim - wylewka betonowa

ARANŻACJA POMIESZCZENI LOKALU MIESZKALNEGO I WIDOK 3D MAJĄ CHARAKTER POGŁĄDOWY I STANOWIĄ JEDYNYE PRZYKŁADOWĄ KONCEPCJĘ