



BUDYNEK E
3 PIĘTRO
LOKAL: M18

MIESZKANIE 3-POKOJOWE
POW. UŻYTKOWA: 55,20 m²
powierzchnia dodatkowa: balkon 6,75 m²

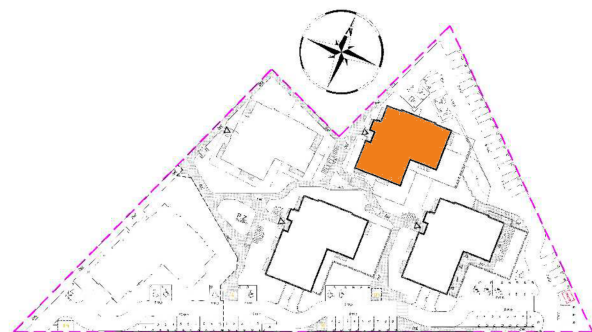

MINIATURA OSIEDLA

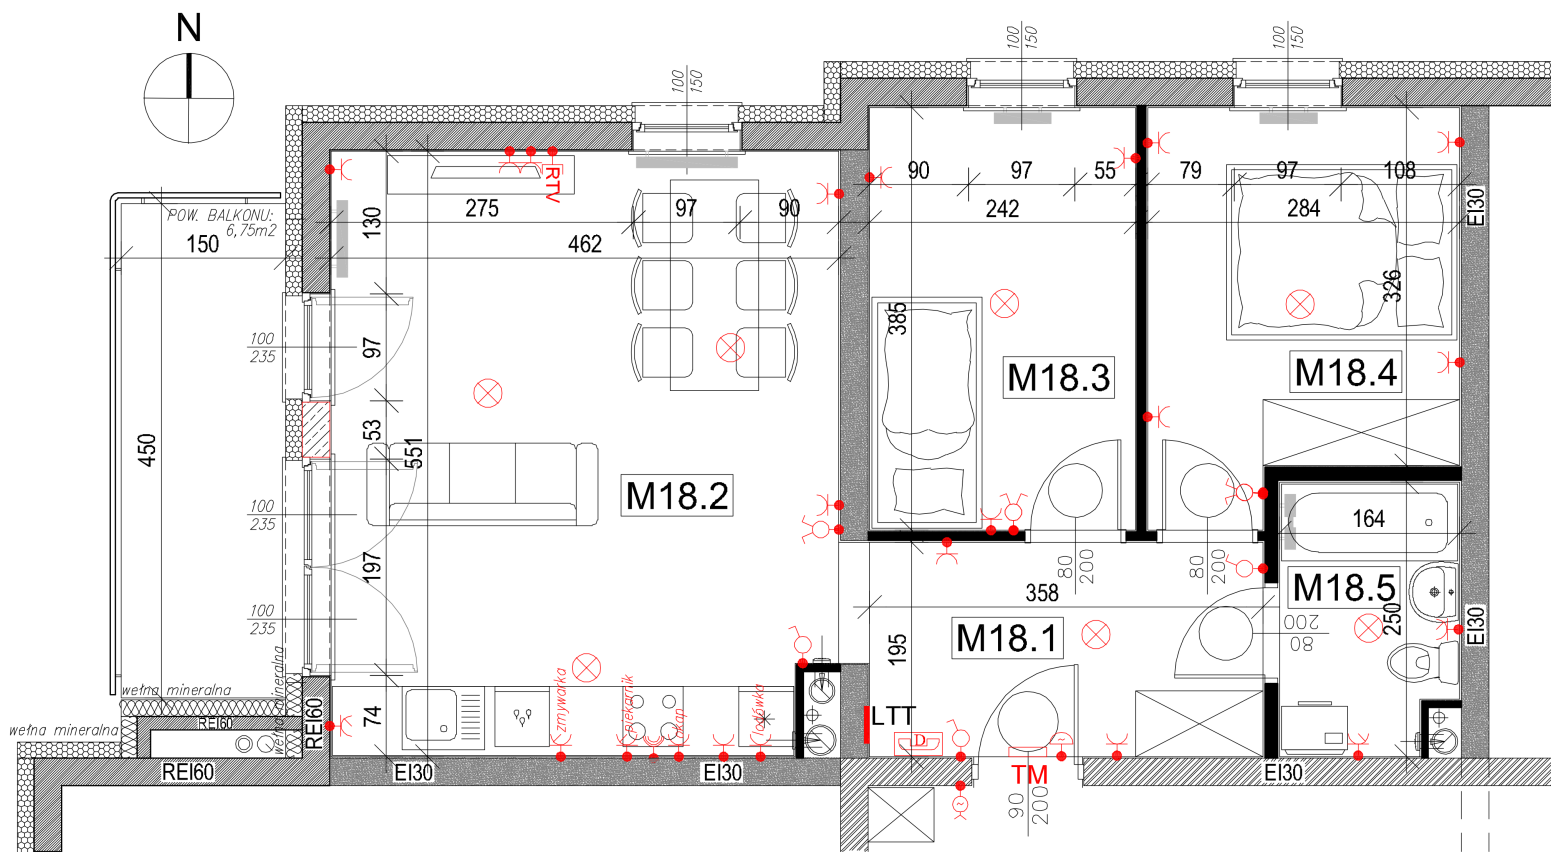

TM	tablica bezpiecznikowa
⊗	punkt świetlny sufitowy
●	łącznik pojedynczy
●	łącznik podwójny
●	gniazdo 230V
●	gniazdo 230V z kłapką
●	siła 400V
●	przycisk dzwonka
●	dzwonek
☎	słuchawka domofonu
LTT	lokatorska tabl. teletech.
●	RTV gniazdo RTV



MINIATURA BUDYNKU

ZESTAWIENIE POWIERZCHNI:

Mieszkanie M18 - Powierzchnia użytkowa:

Lp.	Nr pom.	Nazwa Pomieszczenia	Posadzka	Powierzchnia	
1.	M18.1	PRZEDPOKÓJ	PD	6,98	m ²
2.	M18.2	POKÓJ Z ANEKSEM KUCHENNYM	PD	25,12	m ²
3.	M18.3	POKÓJ	PD	9,32	m ²
4.	M18.4	POKÓJ	PD	9,87	m ²
5.	M18.5	ŁAZIENKA	PD	3,91	m ²
	SUMA:			55,20	m ²

PD - posadzka w stanie deweloperskim - wylewka betonowa