


MINIATURA OSIEDLA



TM	tablica bezpiecznikowa
⊗	punkt świetlny sufitowy
●	łącznik pojedynczy
●	łącznik podwójny
●	gniazdo 230V
●	gniazdo 230V z klapką
●	siła 400V
●	przycisk dzwonka
●	dzwonek
☎	słuchawka domofonu
LTT	lokatorska tabl. teletech.
●	gniazdo RTV

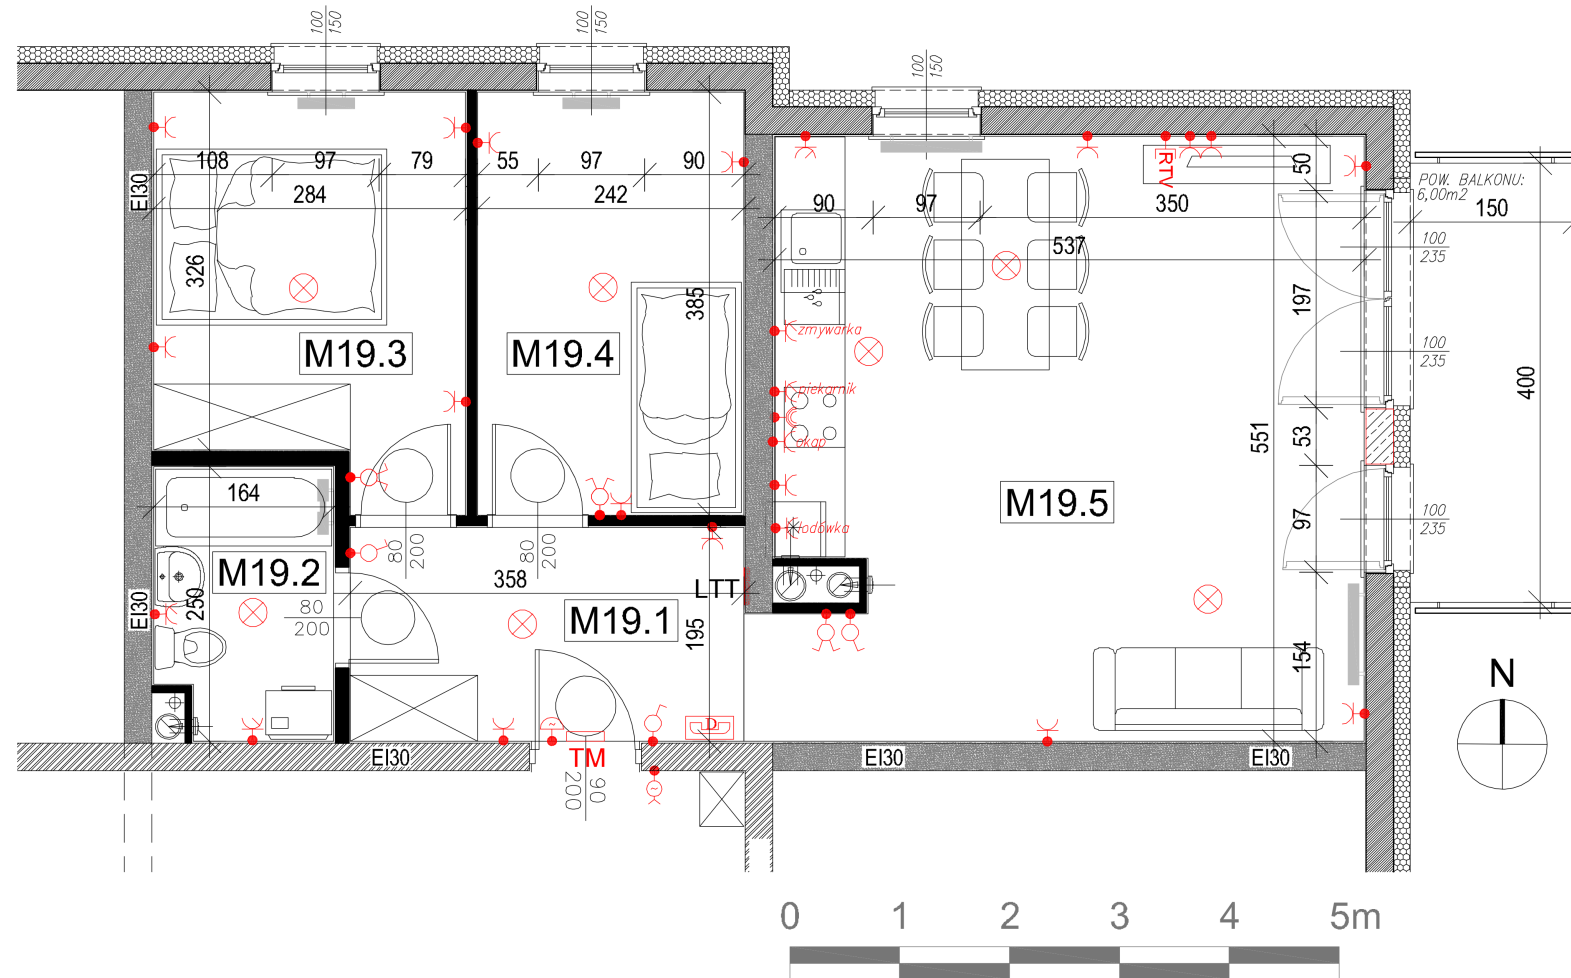

MINIATURA BUDYNKU



ZESTAWIENIE POWIERZCHNI:

Mieszkanie M19 - Powierzchnia użytkowa:

Lp.	Nr pom.	Nazwa Pomieszczenia	Posadzka	Powierzchnia
1.	M19.1	PRZEDPOKÓJ	PD	6,98 m ²
2.	M19.2	ŁAZIENKA	PD	3,91 m ²
3.	M19.3	POKÓJ	PD	9,87 m ²
4.	M19.4	POKÓJ	PD	9,32 m ²
5.	M19.5	POKÓJ Z ANEKSEM KUCHENNYM	PD	29,48 m ²
	SUMA:			59,56 m ²

PD - posadzka w stanie deweloperskim - wylewka betonowa