



Płock, ul. Traktowa

BUDYNEK E
PARTER
LOKAL: M2


MIESZKANIE 3-POKOJOWE
POW. UŻYTKOWA: 59,56 m²
powierzchnia dodatkowa: ogródek 90 m²

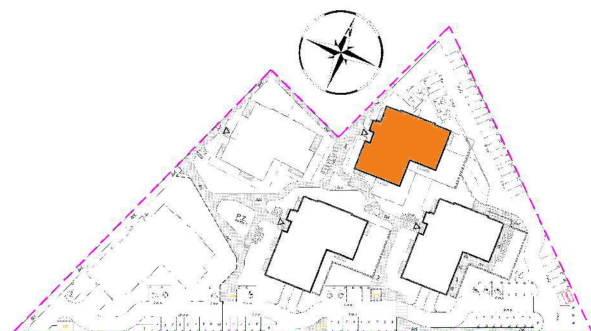

MINIATURA OSIEDLA

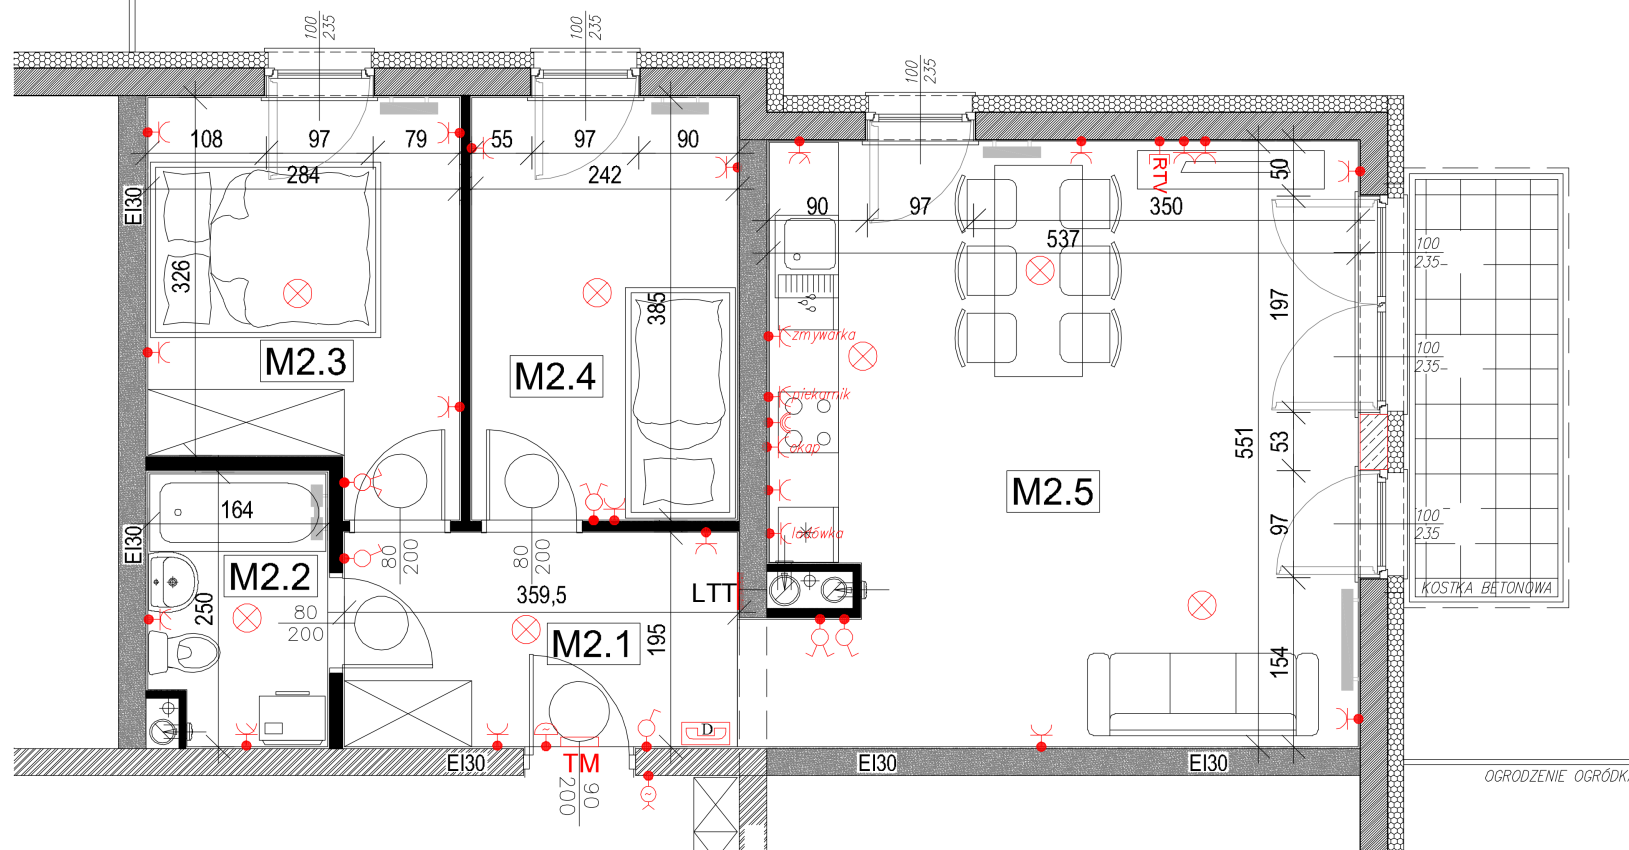

- TM tablica bezpiecznikowa
- punkt świetlny sufitowy
- łącznik pojedynczy
- łącznik podwójny
- gniazdo 230V
- gniazdo 230V z klapką
- siła 400V
- przycisk dzwonka
- dzwonek
- słuchawka domofonu
- LTT lokatorska tabl. teletech.
- gniazdo RTV

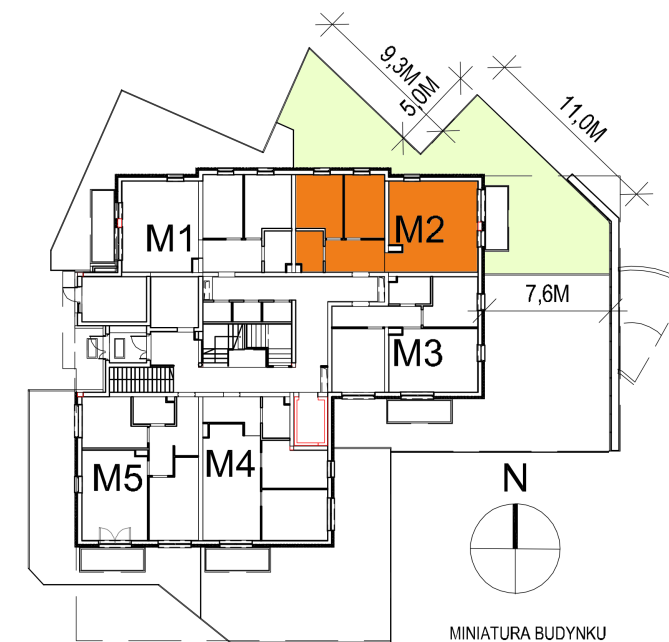

MINIATURA BUDYNKU

ZESTAWIENIE POWIERZCHNI:

Mieszkanie M2 - Powierzchnia użytkowa:				
Lp.	Nr pom.	Nazwa Pomieszczenia	Posadzka	Powierzchnia
1.	M2.1	PRZEDPOKÓJ	PD	6,98 m ²
2.	M2.2	ŁAZIENKA	PD	3,91 m ²
3.	M2.3	POKÓJ	PD	9,87 m ²
4.	M2.4	POKÓJ	PD	9,32 m ²
5.	M2.5	POKÓJ Z ANEKSEM KUCHENNYM	PD	29,48 m ²
SUMA:				59,56 m ²

PD - posadzka w stanie deweloperskim - wylewka betonowa

ARANŻACJA POMIESZCZEŃ LOKALI MIESZKALNEGO I WIDOK 3D MAJĄ CHARAKTER POGLĄDOWY I STANOWI JEDYNIJE PRZYKŁADOWĄ KONCEPCJĘ

APARTON Sp. z o.o. Sp.k. ul. Warszawska 13/6, 62-300 Września
tel. 603 877 877 biuro@aparton.info www.aparton.info
Biuro Sprzedaży Mieszkań: ul. Gradowskiego 15/7L, 09-402 Płock