

BUDYNEK E
PARTER
LOKAL: M3


MIESZKANIE 3-POKOJOWE
POW. UŻYTKOWA: 49,99 m²
powierzchnia dodatkowa: ogródek 105 m²



ARANŻACJA POMIESZCZEŃ LOKALU MIESZKALNEGO I WIDOK 3D MAJĄ CHARAKTER POGLĄDOWY I STANOWI JEDYNIĘ PRZYKŁADOWĄ KONCEPCJĘ



MINIATURA OSIEDLA

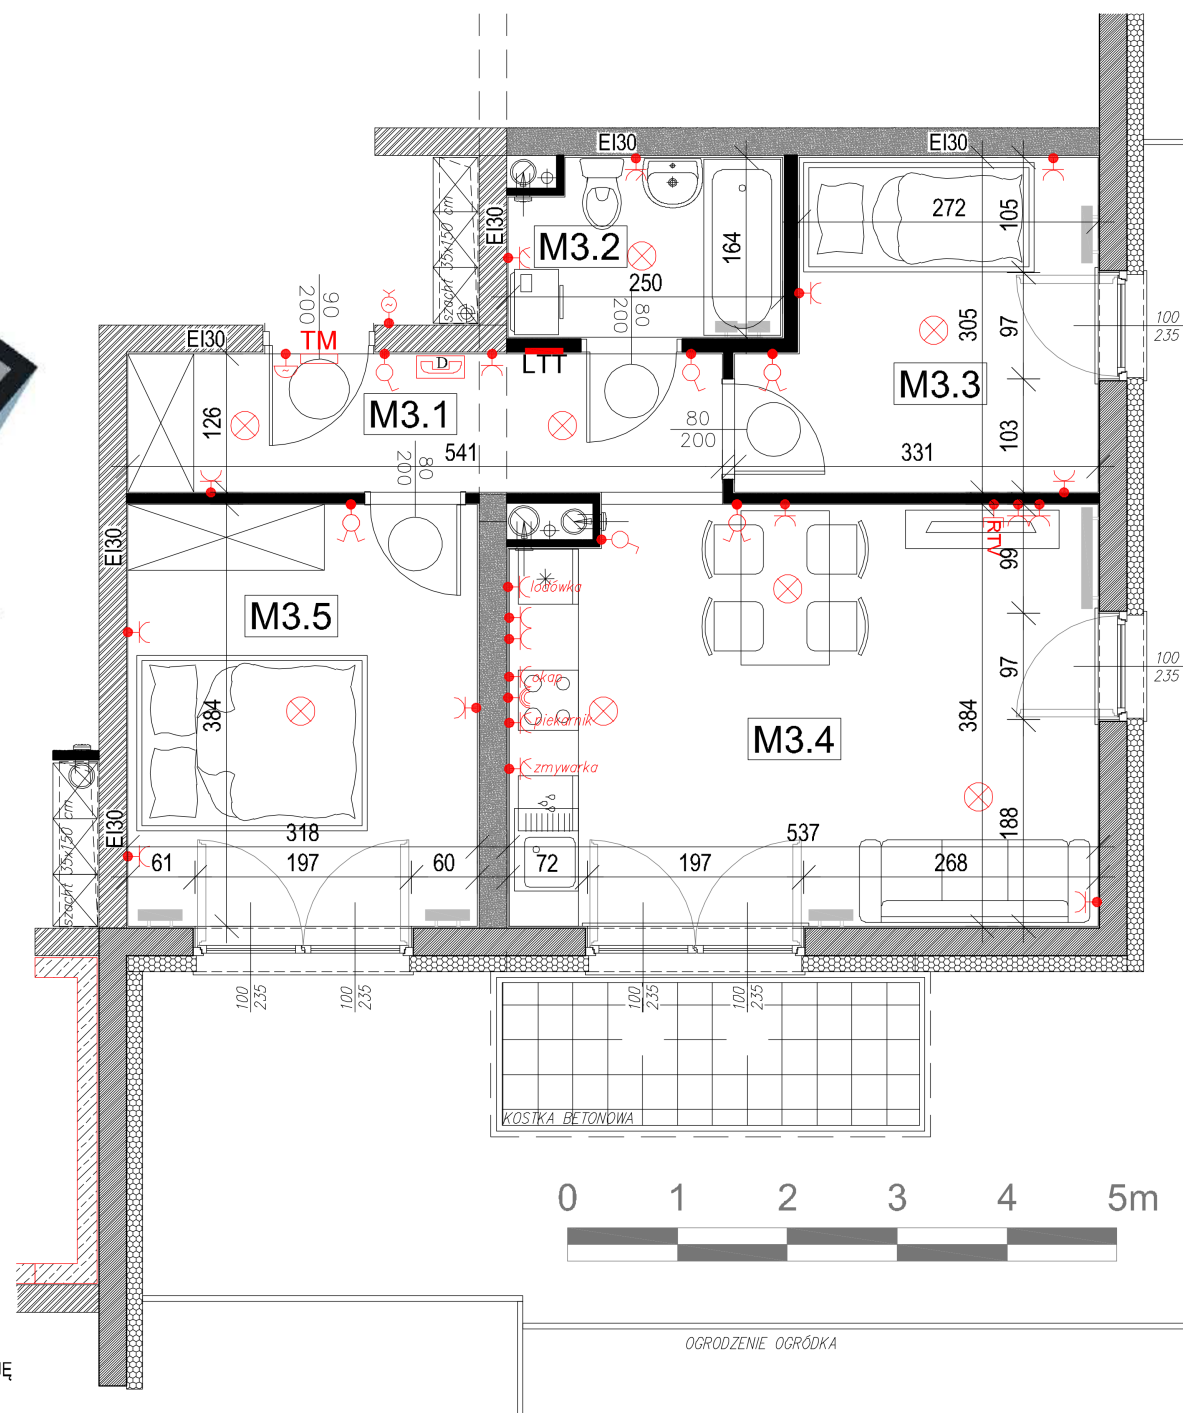


OGRODZENIE OGRÓDKA

ZESTAWIENIE POWIERZCHNI:

Mieszkanie M3 - Powierzchnia użytkowa:

Lp.	Nr pom.	Nazwa Pomieszczenia	Posadzka	Powierzchnia
1.	M3.1	PRZEDPOKÓJ	PD	6,07 m ²
2.	M3.2	ŁAZIENKA	PD	3,17 m ²
3.	M3.3	POKÓJ	PD	8,97 m ²
4.	M3.4	POKÓJ Z ANEKSEM KUCHENNYM	PD	20,01 m ²
5.	M3.5	POKÓJ	PD	11,77 m ²
SUMA:				49,99 m ²

PD - posadzka w stanie deweloperskim - wylewka betonowa

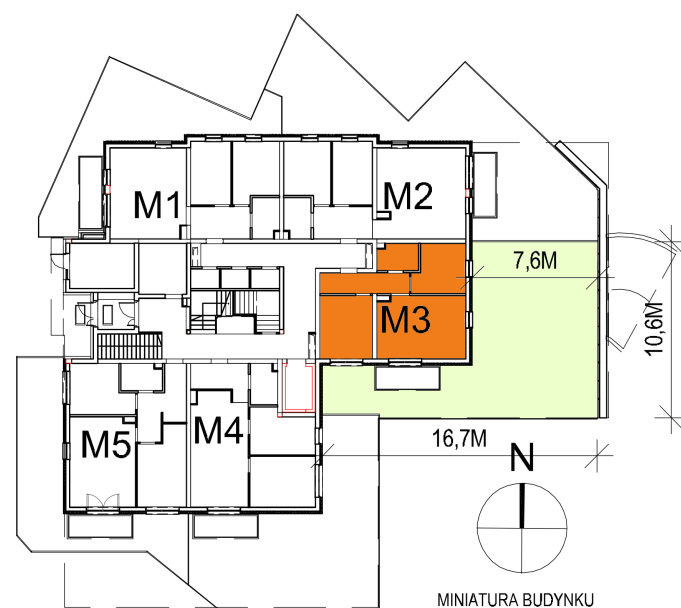

MINIATURA BUDYNKU

TM	tablica bezpiecznikowa
⊗	punkt świetlny sufitowy
●	łącznik pojedynczy
●	łącznik podwójny
●	gniazdo 230V
●	gniazdo 230V z klapką
●	siła 400V
●	przycisk dzwonka
●	dzwonek
Ⓛ	słuchawka domofonu
LTT	lokatorska tabl. teletech.
●	gniazdo RTV