


Płock, ul. Traktowa

**BUDYNEK E**  
kondygnacja podziemna

**POWIERZCHNIE WNEK GARAŻOWYCH:**

KONDYGNACJA PODZIEMNA - Powierzchnia użytkowa:				
Lp.	Nr pom.	Nazwa pom.	Posadzka	Powierzchnia
1.	WG.1	KOM.LOK.	PD	4,20 m <sup>2</sup>
2.	WG.2	KOM.LOK.	PD	4,20 m <sup>2</sup>
3.	WG.3	KOM.LOK.	PD	5,60 m <sup>2</sup>
4.	WG.4	KOM.LOK.	PD	5,54 m <sup>2</sup>
5.	WG.5	KOM.LOK.	PD	5,54 m <sup>2</sup>
6.	WG.6	KOM.LOK.	PD	5,60 m <sup>2</sup>
	SUMA:			30,68 m <sup>2</sup>

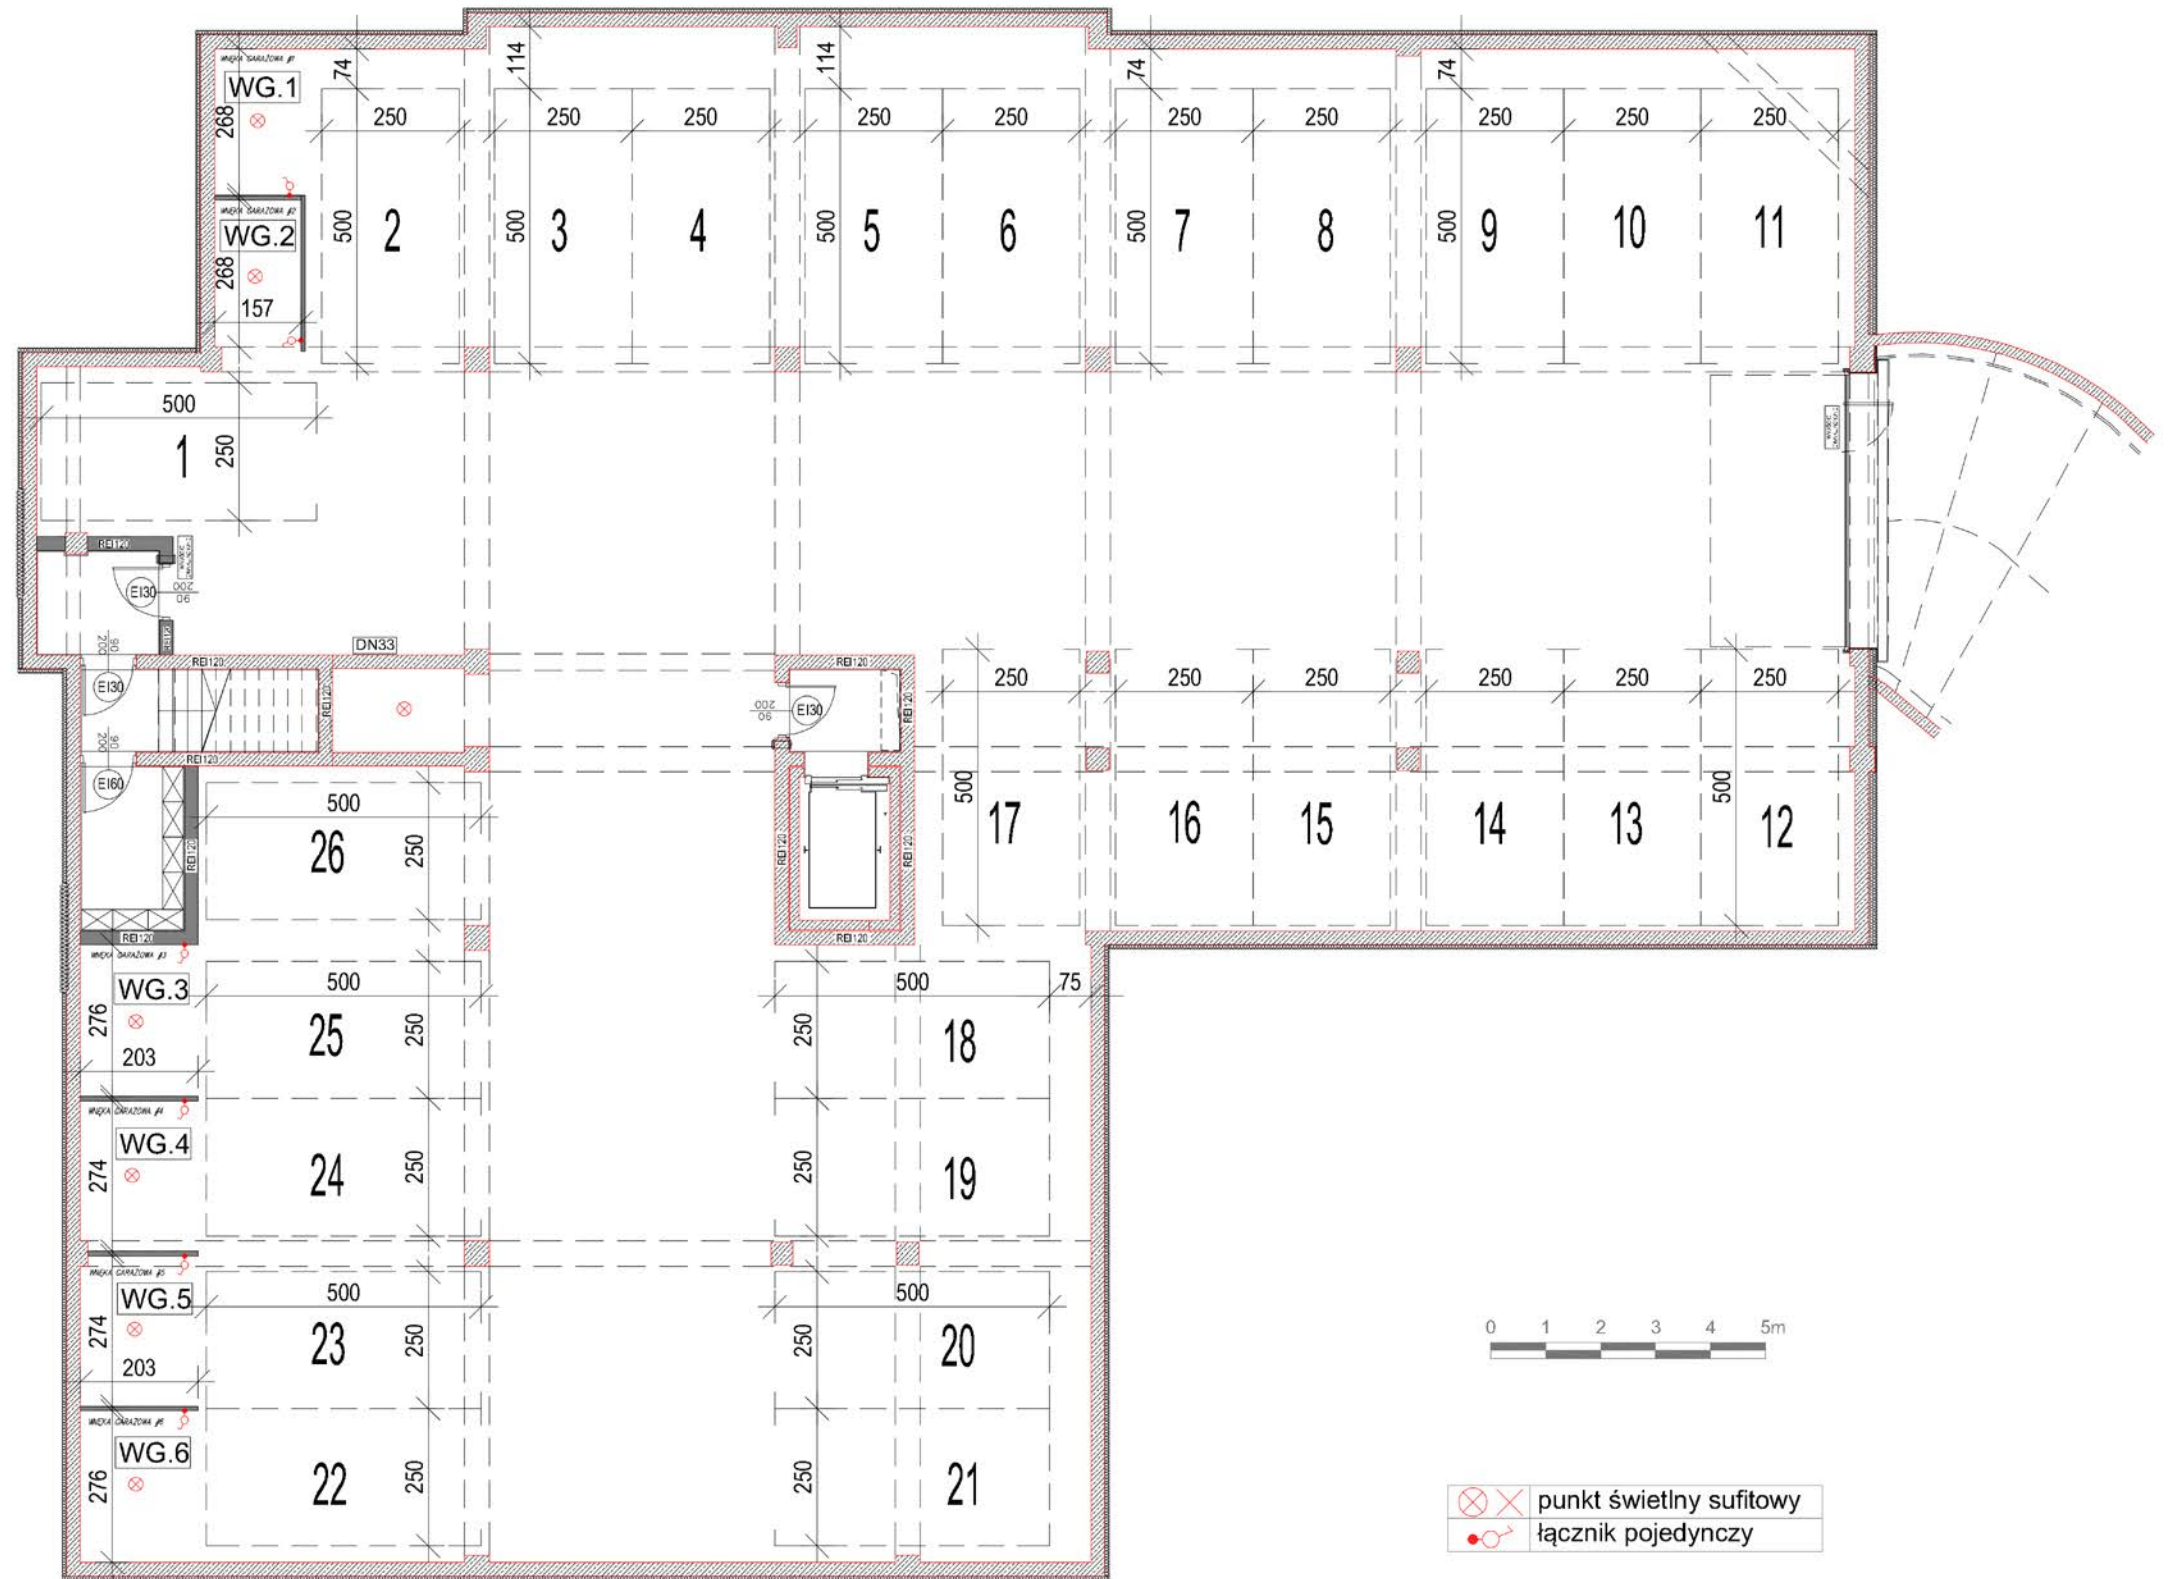

**SCHEMAT USYTUOWANIA MIEJSC POSTOJOWYCH  
NA CZĘŚCI WSPÓLNEJ**

