


Płock, ul. Traktowa

BUDYNEK E
kondygnacja podziemna

POWIERZCHNIE WNEK GARAŻOWYCH:

KONDYGNACJA PODZIEMNA - Powierzchnia użytkowa:				
Lp.	Nr pom.	Nazwa pom.	Posadzka	Powierzchnia
1.	WG.1	KOM.LOK.	PD	4,20 m ²
2.	WG.2	KOM.LOK.	PD	4,20 m ²
3.	WG.3	KOM.LOK.	PD	5,60 m ²
4.	WG.4	KOM.LOK.	PD	5,40 m ²
5.	WG.5	KOM.LOK.	PD	5,40 m ²
6.	WG.6	KOM.LOK.	PD	5,60 m ²
	SUMA:			30,68 m ²

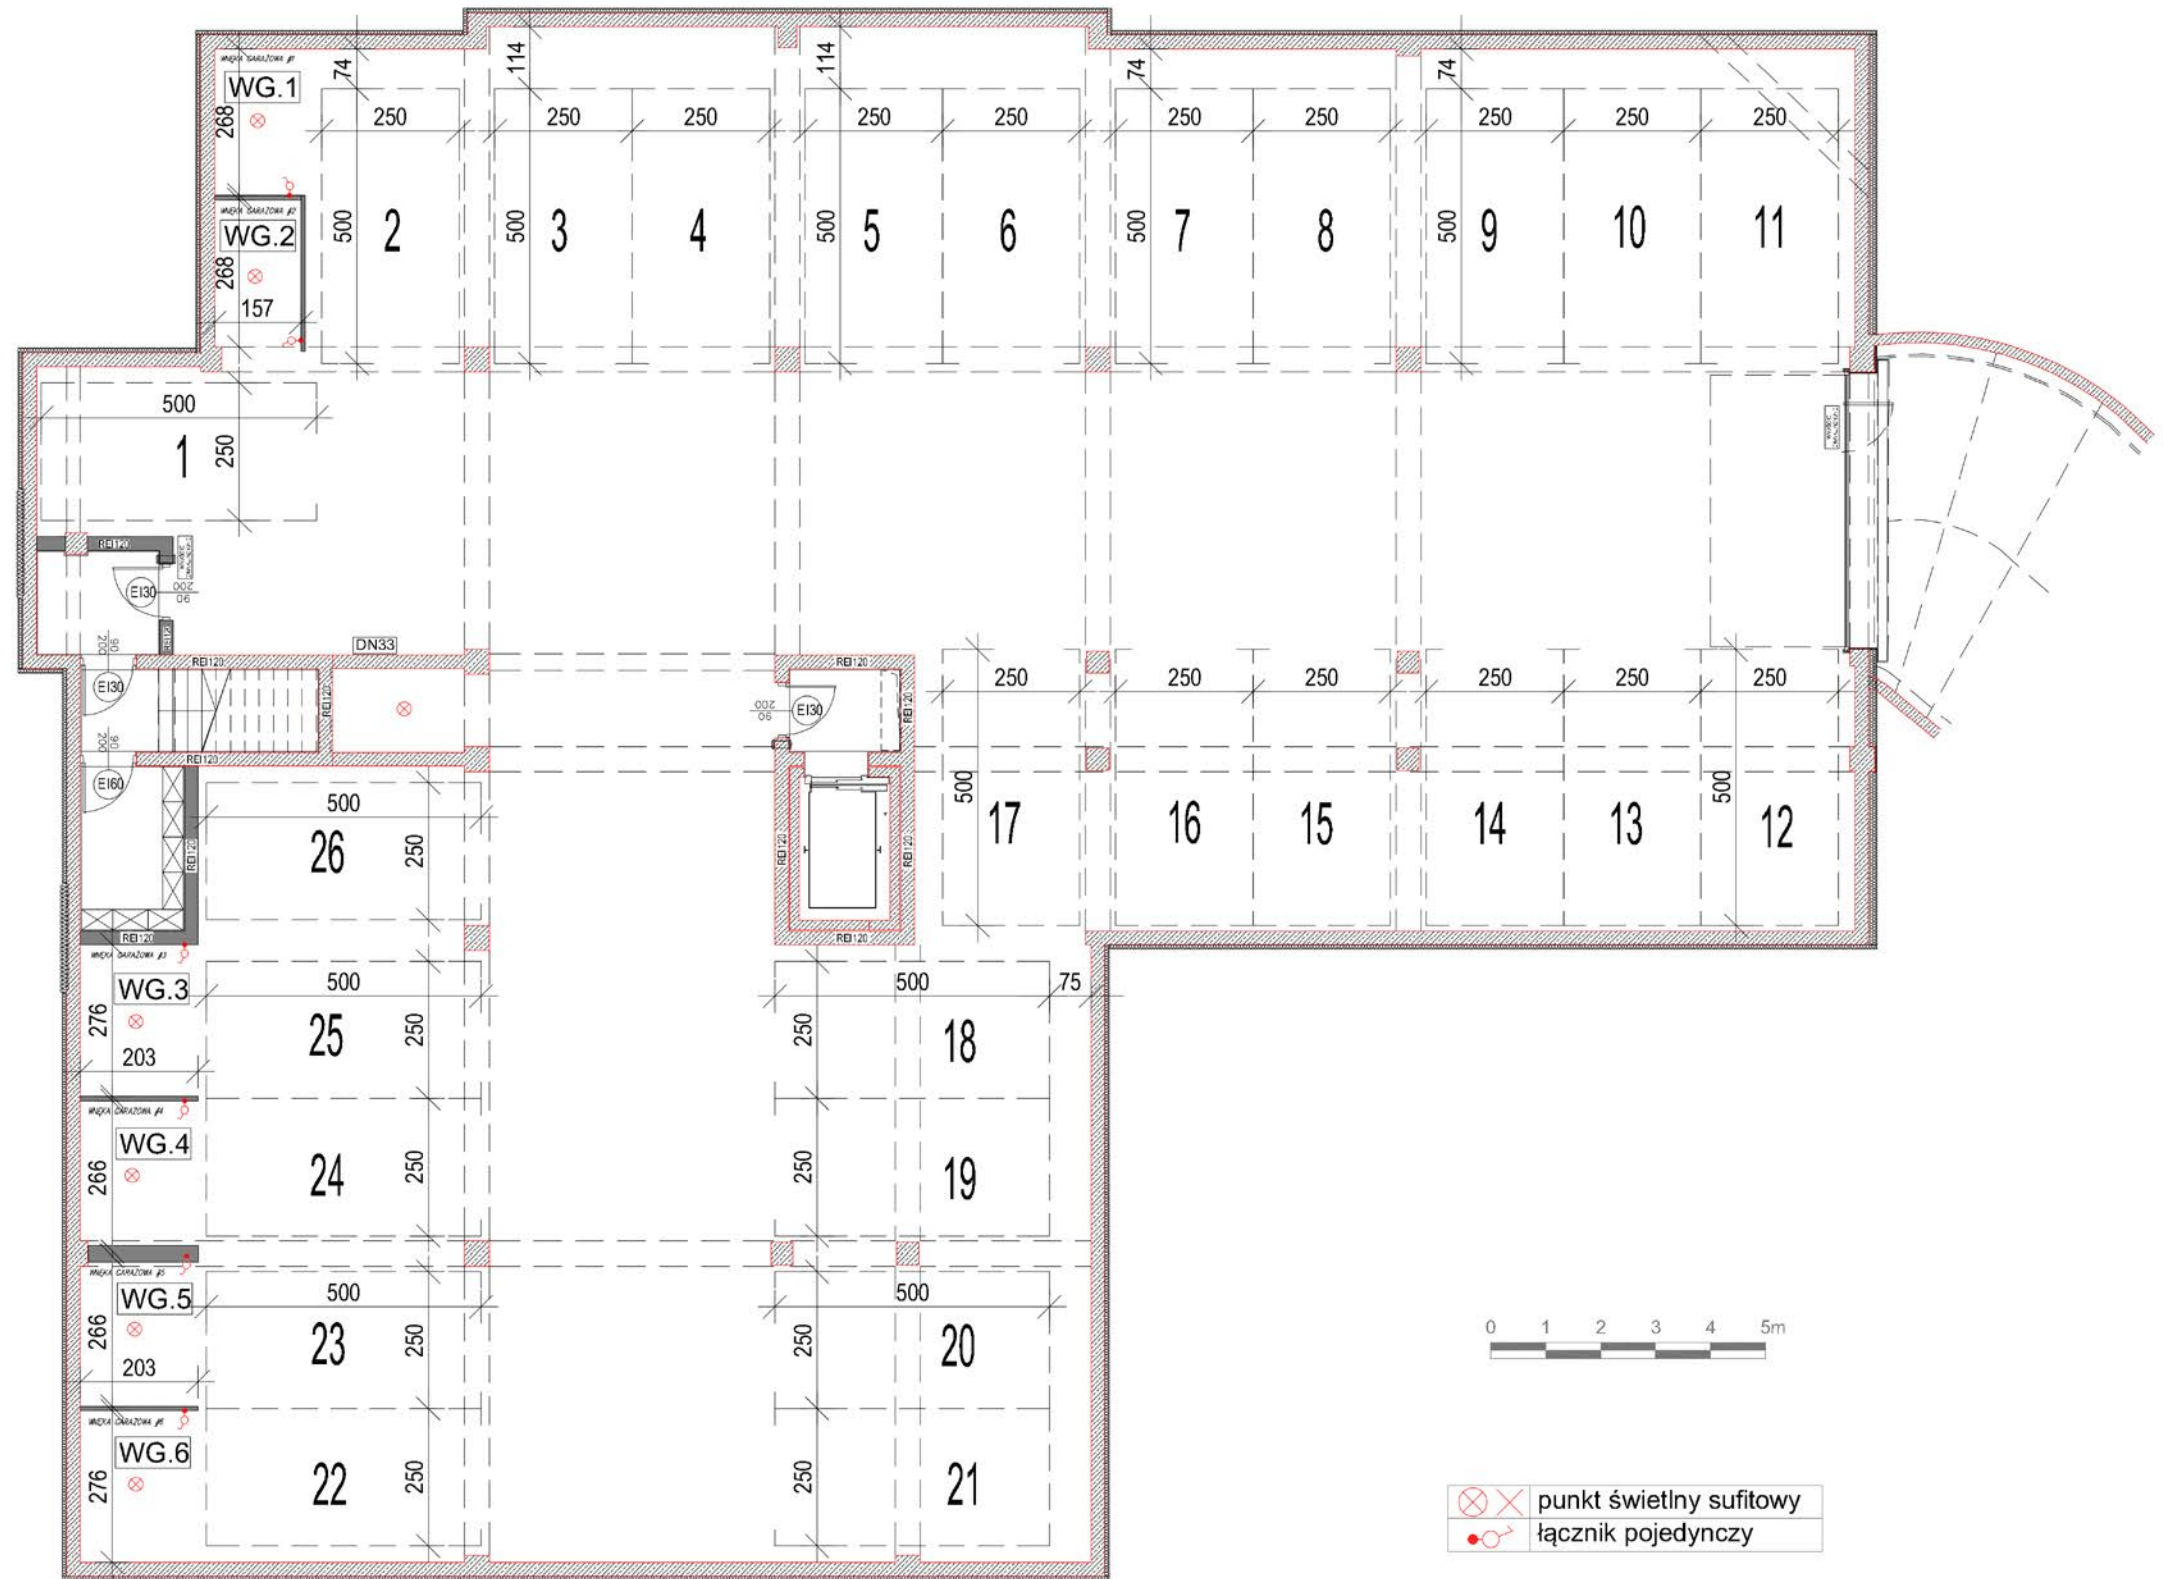

**SCHEMAT USYTUOWANIA MIEJSC POSTOJOWYCH
NA CZĘŚCI WSPÓLNEJ**

