


PARTER


1/1	PRZEDSIONEK	3.04
1/2	ANEKS KUCHENNY	9.53
1/3	JADALNIA + KOMUNIKACJA	11.38
1/4	W C	1.80
1/5	SCHODY OTWARTE	2.04
1/6	POKÓJ DZIENNY	22.43
PARTER (RAZEM)		50.22

TARAS (UTWARDZONY I "ZIELONY") NA HALI HARAŻOWEJ	54.5 m ²
--	---------------------

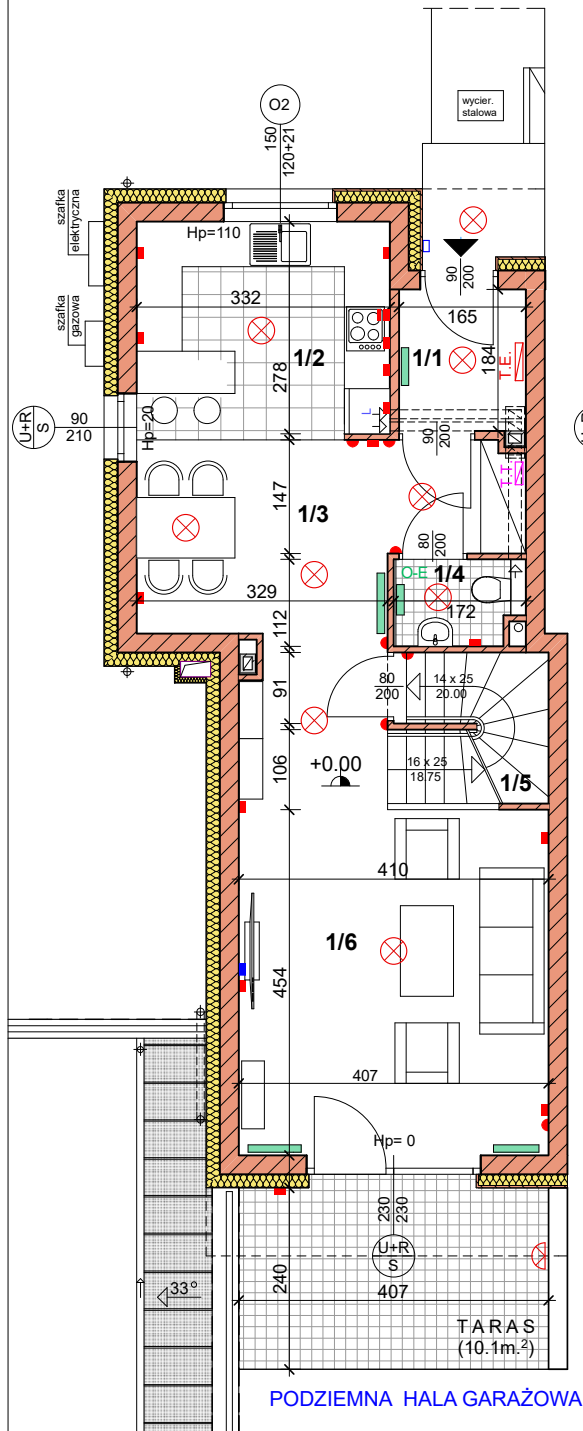



1 PIĘTRO

2/1	SCHODY	4.07
2/2	SYPIALNIA 2 - OSOBOWA	16.04
2/3	KORYTARZ	7.03
2/4	ŁAZIENKA	3.98
2/5	SYPIALNIA 1 - OSOBOWA	7.81
2/6	SYPIALNIA 1(2) - OSOBOWA	11.74
1 PIĘTRO (RAZEM)		50.67

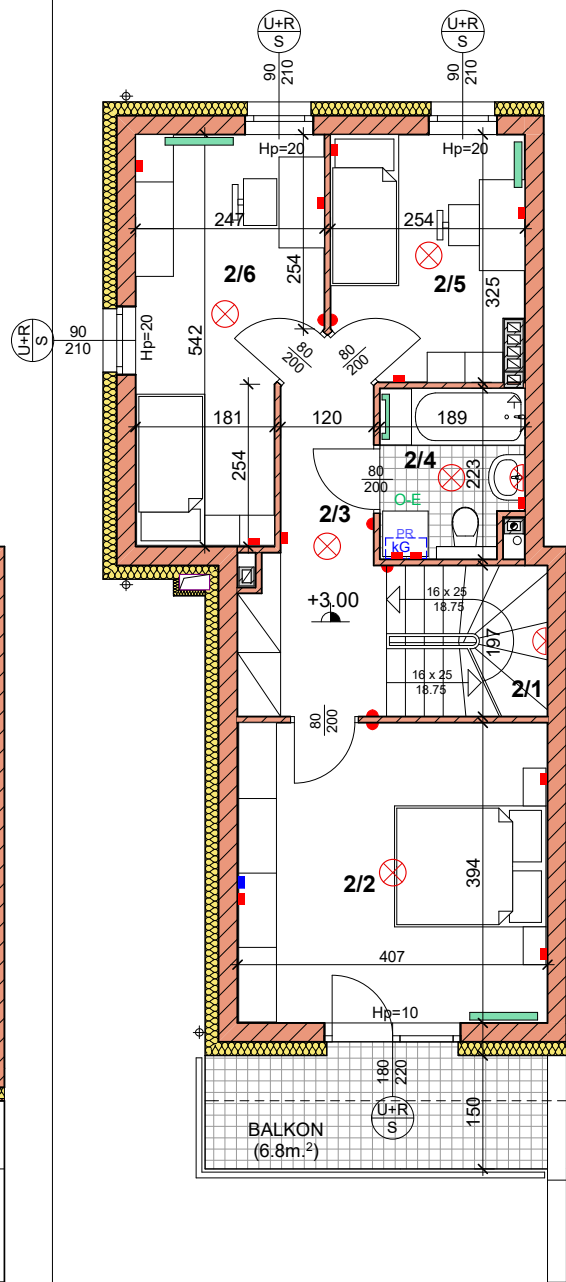

PODDASZE

		POW. (M.2)	
		PODŁOGI	UŻYTK.
3/1	SCHODY	1.96	1.96
3/2	HOBBY / REKREACJA	16.23	7.00
3/3	KOMUNIKACJA	3.73	3.73
3/4	HOBBY / REKREACJA	27.83	17.16
PODDASZE (RAZEM)		49.75	29.85

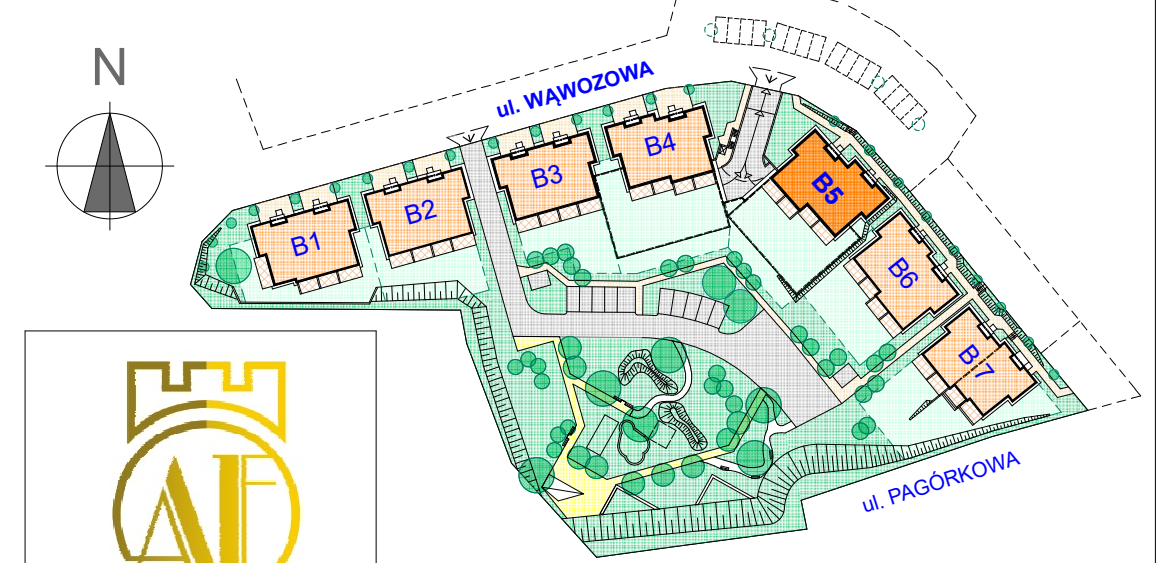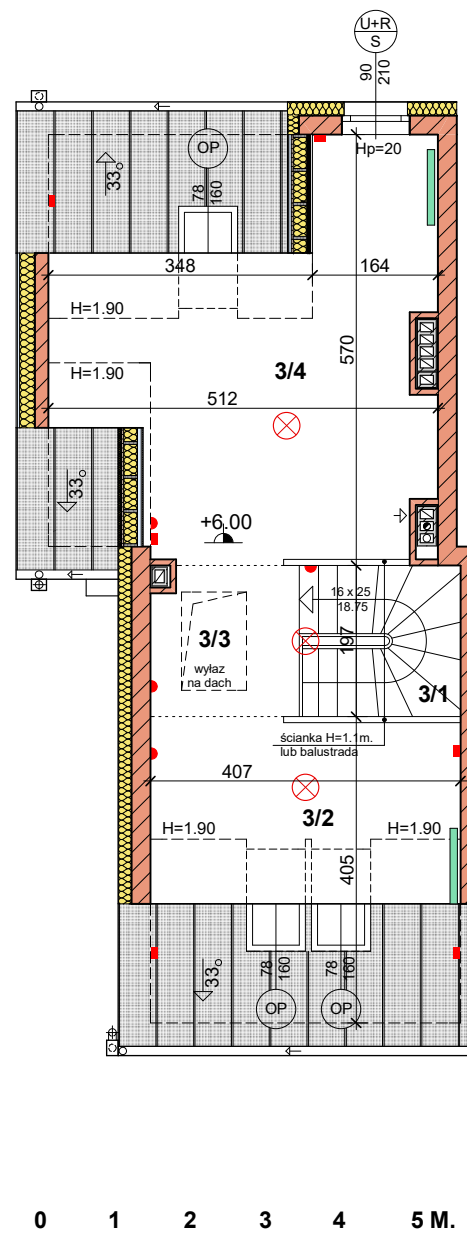

POZNAŃ	BUDYNEK
GÓRCZYN	B5
UL. WĄWOZOWA	
LOKAL	L4
MIESZKALNY	
4 kondygnacje piwnica + parter + 1 piętro + poddasze	
pow. użytk. (bez piwnicy)	130.74 m²
piwnica	33.76 m²

Wymiary oraz powierzchnie pomieszczeń mają charakter poglądowy i mogą nieznacznie różnić się od wymiarów i powierzchni rzeczywistych mieszkania. Aranżacja pomieszczeń ma charakter przykładowy i nie stanowią oferty handlowej

grzejnik c.o.	oprawa sufitowa	gniazdo	wyłącznik	kocioł gazowy
ogrzewanie podłogowe	oprawa ścienna	gniazdo siłowe	gniazdo RTV /SAT,internet	zestaw wodomierzowy
		gniazdo	tablica elektr.	tablica teletech.
		gniazdo	drzwi balkonowe - uchylno / rozwieralna	okno balkonowe boczne - stałe

90	szersokość otworu	okna	sekcja okienna (górna)
210	wysokość otworu		- uchylno / rozwieralna
Hp=20	wysokość parapetu		sekcja okienna dolna
OP	OKNO POŁACIOWE		- stała
		okna	
		drzwi balkon.	

APARTON Sp. z o.o. Sp.k.
ul. Warszawska 13/6, 62-300 Września
www.aparton.info
tel. 799 153 607; e-mail: biuro@aparton.info

